

APPARTEMENT N°	A002
Type	T4
Niveau	RDC

PIECES	SUPERFICIE en m²
Entrée	4.42 m²
Séjour - cuisine	31.32 m²
Chambre 1	11.62 m²
Chambre 2	9.48 m²
Chambre 3	10.16 m²
SdB	6.03 m²
Dgt	7.69 m²
WC	1.91 m²

NOTA : Les surfaces comprennent l'intérieur des placards.

<b>TOTAL HABITABLE</b>	<b>82.63 m²</b>
------------------------	-----------------


Jardin	18.65 m²
Jardin	15.63 m²
Terrasse	23.45 m²

<b>TOTAL ANNEXES</b>	<b>57.73 m²</b>
----------------------	-----------------

- LEGENDE**
- sèche serviette
  - ballon thermodynamique
  - faux-plafond
  - Réfrig. réfrigérateur
  - L.L. lave linge
  - L.V. lave vaisselle




Date: 05/06/2026

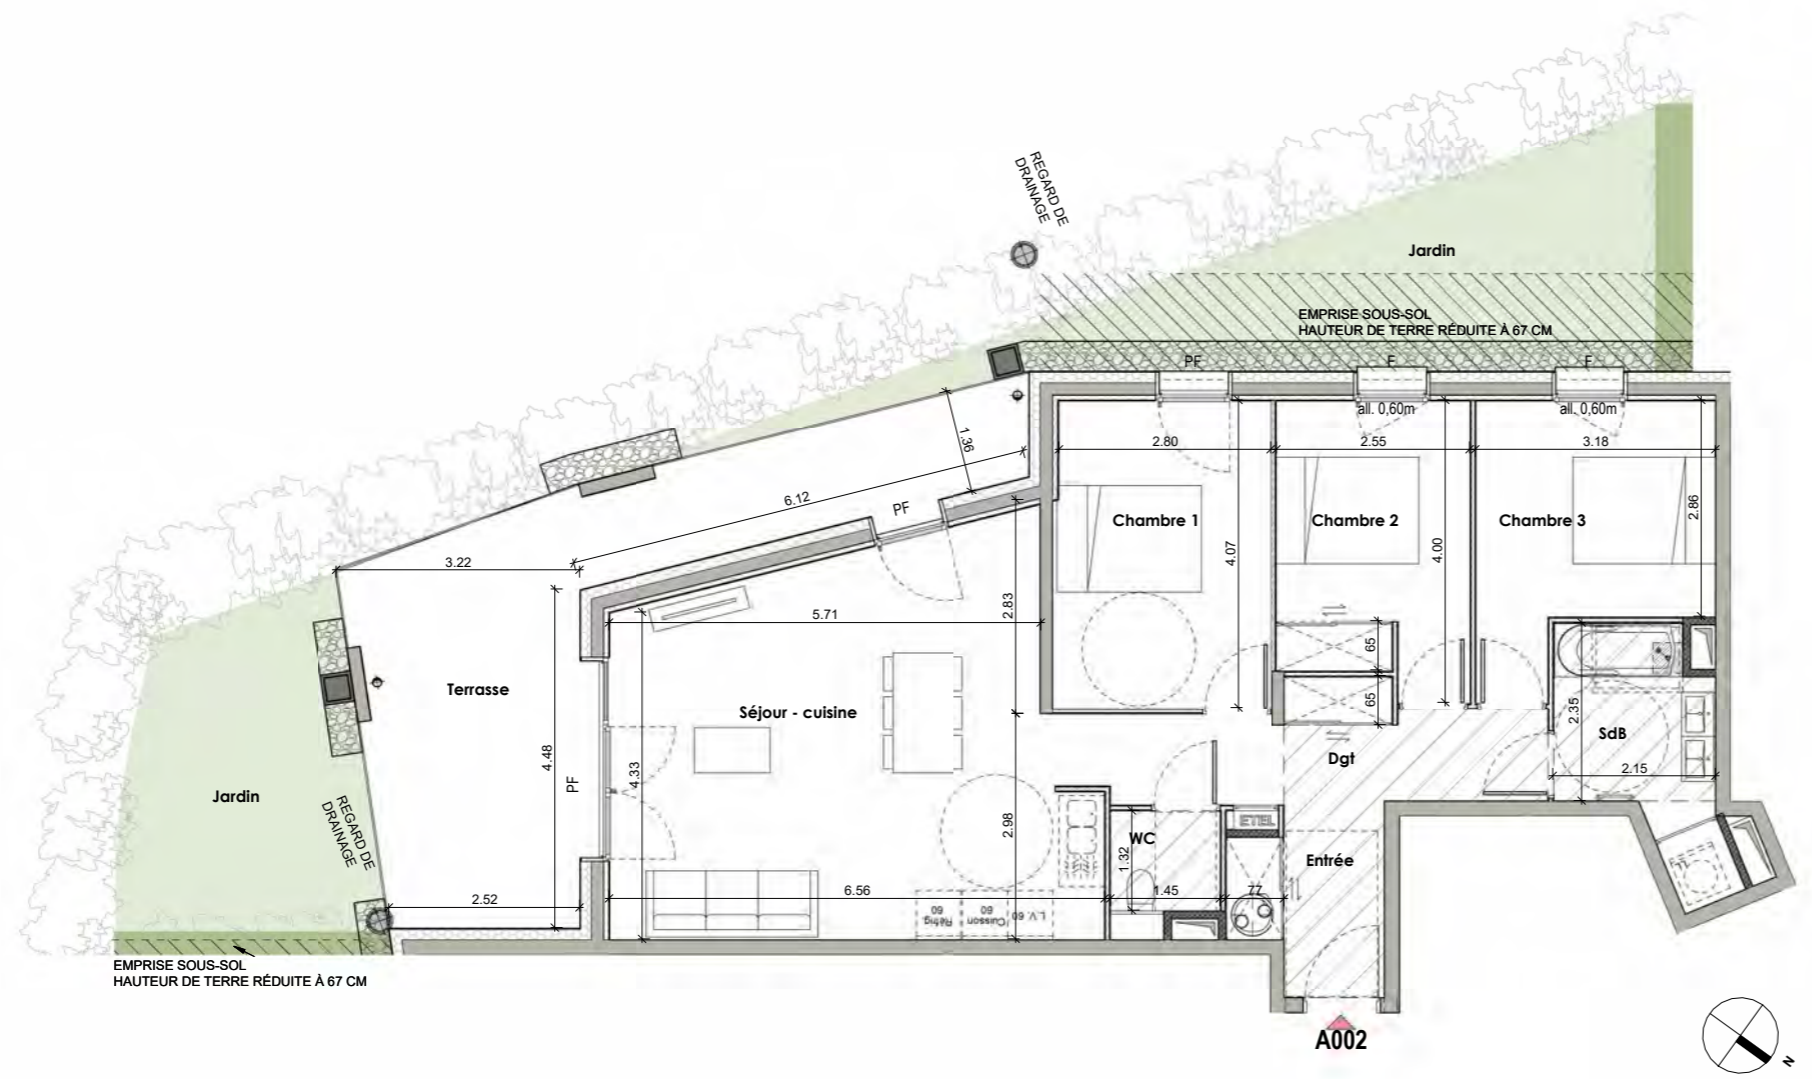




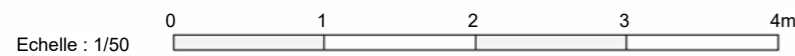
**DOCUMENT PROVISoire ETABLI AVANT LA FIN DES ETUDES TECHNIQUES**  
 Nota: Les surfaces indiquées sont approximatives et peuvent varier dans le cadre de la législation des ventes en état futur achèvement (±5%). Les retombées, les sorties et les canalisations ne sont pas figurées. Des modifications sont susceptibles d'être apportées en fonction des nécessités techniques de la réalisation tant en ce qui concerne les dimensions libres que les équipements. Les éviers, meubles sous éviers et mobilier ne sont pas fournis, seuls leurs emplacements sont donnés à titre indicatif.

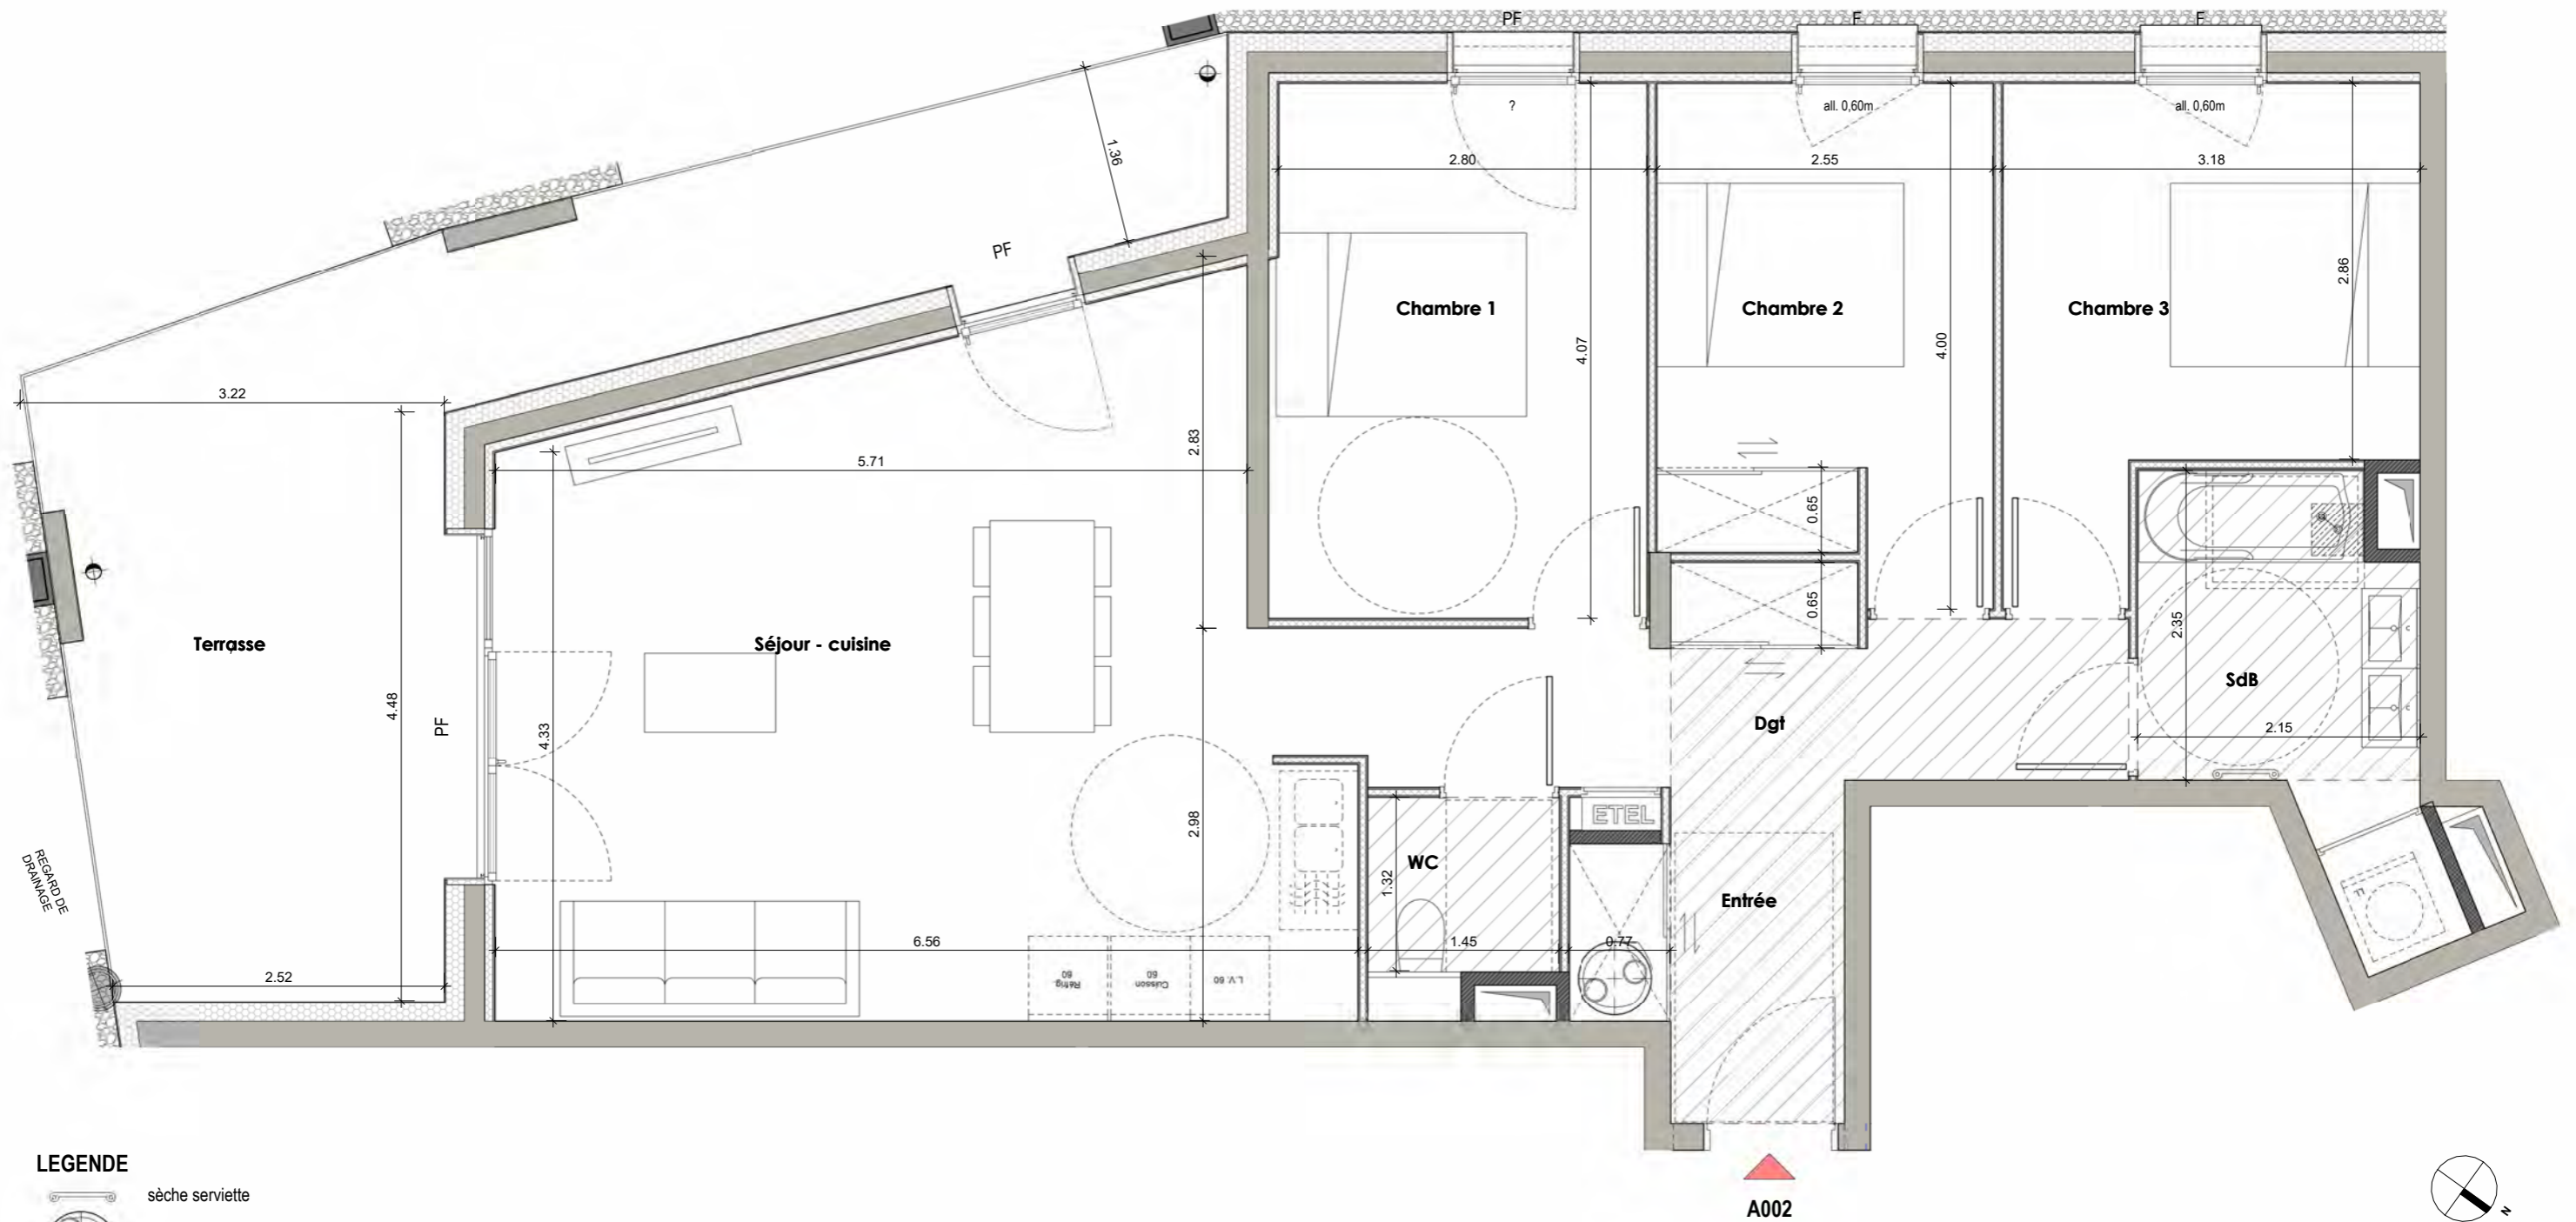**PLAN DE VENTE Appartement: A002**



**LEGENDE**

-  sèche serviette
-  ballon thermodynamique
-  faux-plafond
- Réfrig. réfrigérateur
- L.L. lave linge
- L.V. lave vaisselle




Date: 16/06/2026

DOCUMENT PROVISoire ETABLI AVANT LA FIN DES ETUDES TECHNIQUES


Nota: Les surfaces indiquées sont approximatives et peuvent varier dans le cadre de la législation des ventes en état futur achèvement ( $\pm 5\%$ ). Les retombées, les sorties et les canalisations ne sont pas figurées. Des modifications sont susceptibles d'être apportées en fonction des nécessités techniques de la réalisation tant en ce qui concerne les dimensions libres que les équipements. Les éviers, meubles sous éviers et mobilier ne sont pas fournis, seuls leurs emplacements sont donnés à titre indicatif.

**AER**  
ARCHITECTES

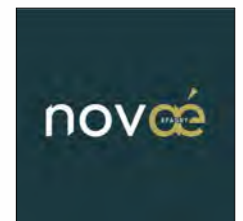




ELEVATION SUD-EST

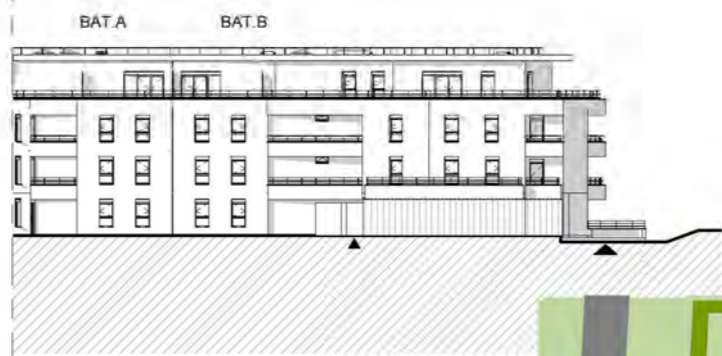

ELEVATION SUD-EST\_2




ELEVATION SUD-OUEST\_BAT.A

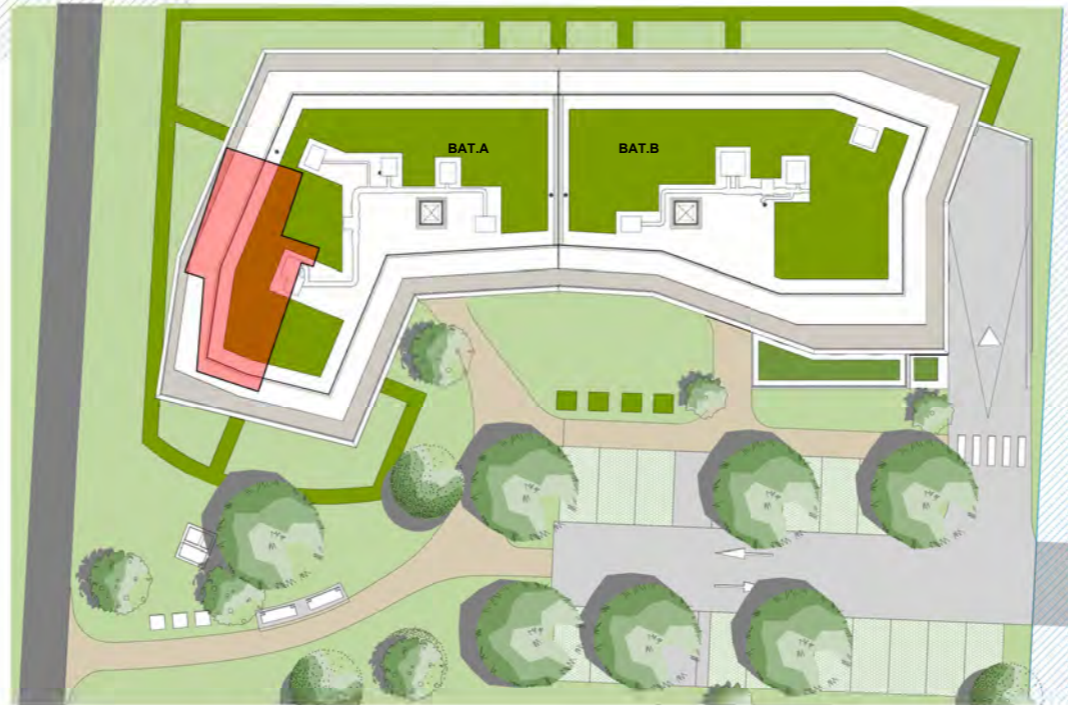


Echelle : 1/500 0 5 10 15 20 25m




ELEVATION NORD-OUEST

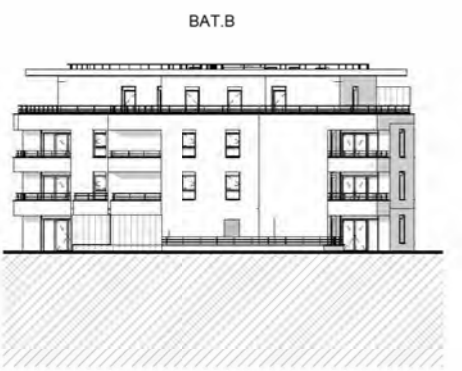

ELEVATION NORD-EST\_BAT.B

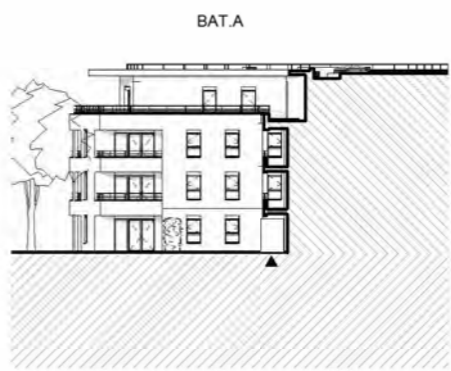

ELEVATION NORD-EST\_BAT.A

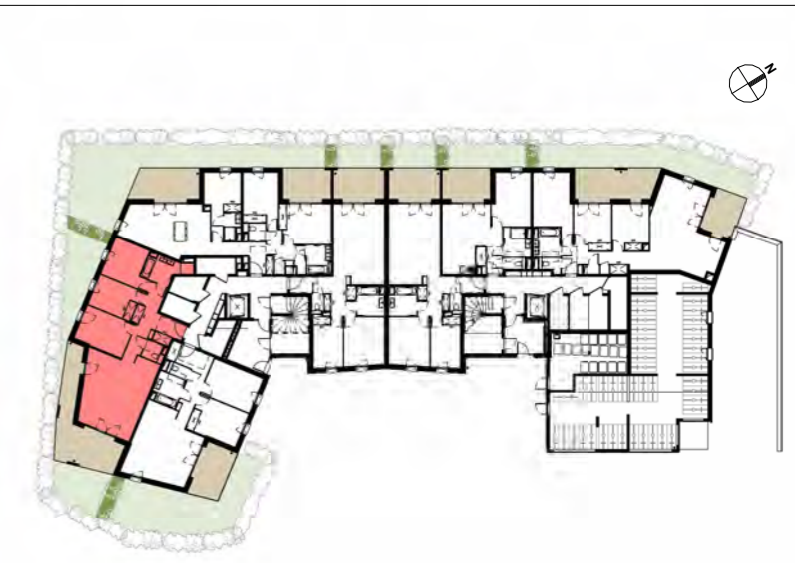

APPARTEMENT N°	A002
Type	T4
Niveau	RDC

PIECES	SUPERFICIE EN M²
Entrée	4.42 m²
Séjour - cuisine	31.32 m²
Chambre 1	11.62 m²
Chambre 2	9.48 m²
Chambre 3	10.16 m²
SdB	6.03 m²
Dgt	7.69 m²
WC	1.91 m²

NOTA : Les surfaces comprennent l'intérieur des placards.

<b>TOTAL HABITABLE</b>	<b>82.63 m²</b>
------------------------	-----------------

Jardin	18.65 m²
Jardin	15.63 m²
Terrasse	23.45 m²

<b>TOTAL ANNEXES</b>	<b>57.73 m²</b>
----------------------	-----------------

- LEGENDE**
- sèche serviette
  - ballon thermodynamique
  - faux-plafond
  - Réfrig. réfrigérateur
  - L.L. lave linge
  - L.V. lave vaisselle



DOCUMENT PROVISOIRE ETABLI AVANT LA FIN DES ETUDES TECHNIQUES  
 Nota: Les surfaces indiquées sont approximatives et peuvent varier dans le cadre de la législation des ventes en état futur achèvement (±5%). Les retombées, les sorties et les canalisations ne sont pas figurées. Des modifications sont susceptibles d'être apportées en fonction des nécessités techniques de la réalisation tant en ce qui concerne les dimensions libres que les équipements. Les éviers, meubles sous éviers et mobilier ne sont pas fournis, seuls leurs emplacements sont donnés à titre indicatif.

Date: 05/06/2026