



ELEVATION EST - bâtiment C



ELEVATION NORD - bâtiment C



ELEVATION SUD - bâtiment C




ELEVATION OUEST- bâtiment C



VILLAS ALEXANDRE

— Feigères —

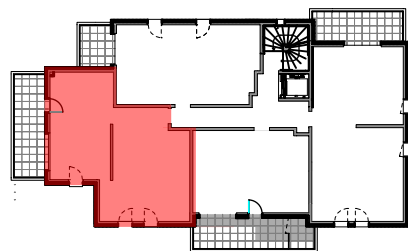

Appartement n°	C203
Type	T3
Etage	R+2
Séjour/cuisine	29.02 m²
Hall	8.78 m²
Chambre 1	11.04 m²
Chambre 2	9.05 m²
Bains	5.46 m²
WC	1.72 m²
TOTAL m² habitables	65.07 m²
Balcon	13.27 m²


SOGI
PROMOTEUR

33, ter Avenue de France - 74000 ANNECY - Tél. : 04 50 57 76 85
Site internet : www.sogimm.com

PHILIPPE CHEYSSON
ARCHITECTES
www.daragon-cheysson.fr

Nota : des modifications sont susceptibles d'être apportées à ce plan en fonction de nécessités techniques de la réalisation, tant en ce qui concerne les dimensions libres que l'équipement.
Les canalisations, barbacanes, descentes EP, les retombées, faux plafonds, trappes de visite sur les gaines techniques, radiateurs ne sont pas figurés sur les plans.
Les soffites ou caissons techniques ne sont pas tous représentés. Les surfaces indiquées sont approximatives.
Les surfaces des jardins ne sont données qu'à titre indicatif. Les pentes ne sont pas représentées et seront adaptées en fonction du terrain naturel.
Ce plan ne peut être annexé à un acte notarié.

PLAN DE PRE-COMMERCIALISATION - le 06/04/2021 - A
"Plan non contractuel, susceptible de modifications ou d'adaptations
suivant impératifs techniques."


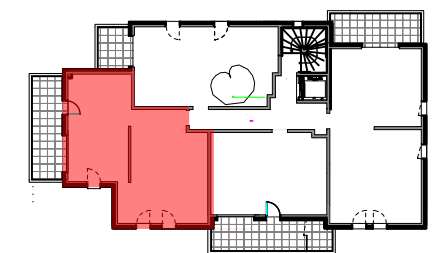


Appartement n°	C203
Type	T3
Etage	R+2
Séjour/cuisine	29.02 m²
Hall	8.78 m²
Chambre 1	11.04 m²
Chambre 2	9.05 m²
Bains	5.46 m²
WC	1.72 m²
TOTAL m² habitables	65.07 m²
Balcon	13.27 m²




33, ter Avenue de France - 74000 ANNECY - Tél. : 04 50 57 76 85
Site internet : www.sogimm.com


PHILIPPE CHEYSSON
ARCHITECTES
www.daragon-cheysson.fr

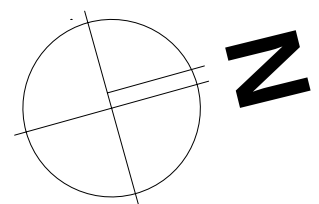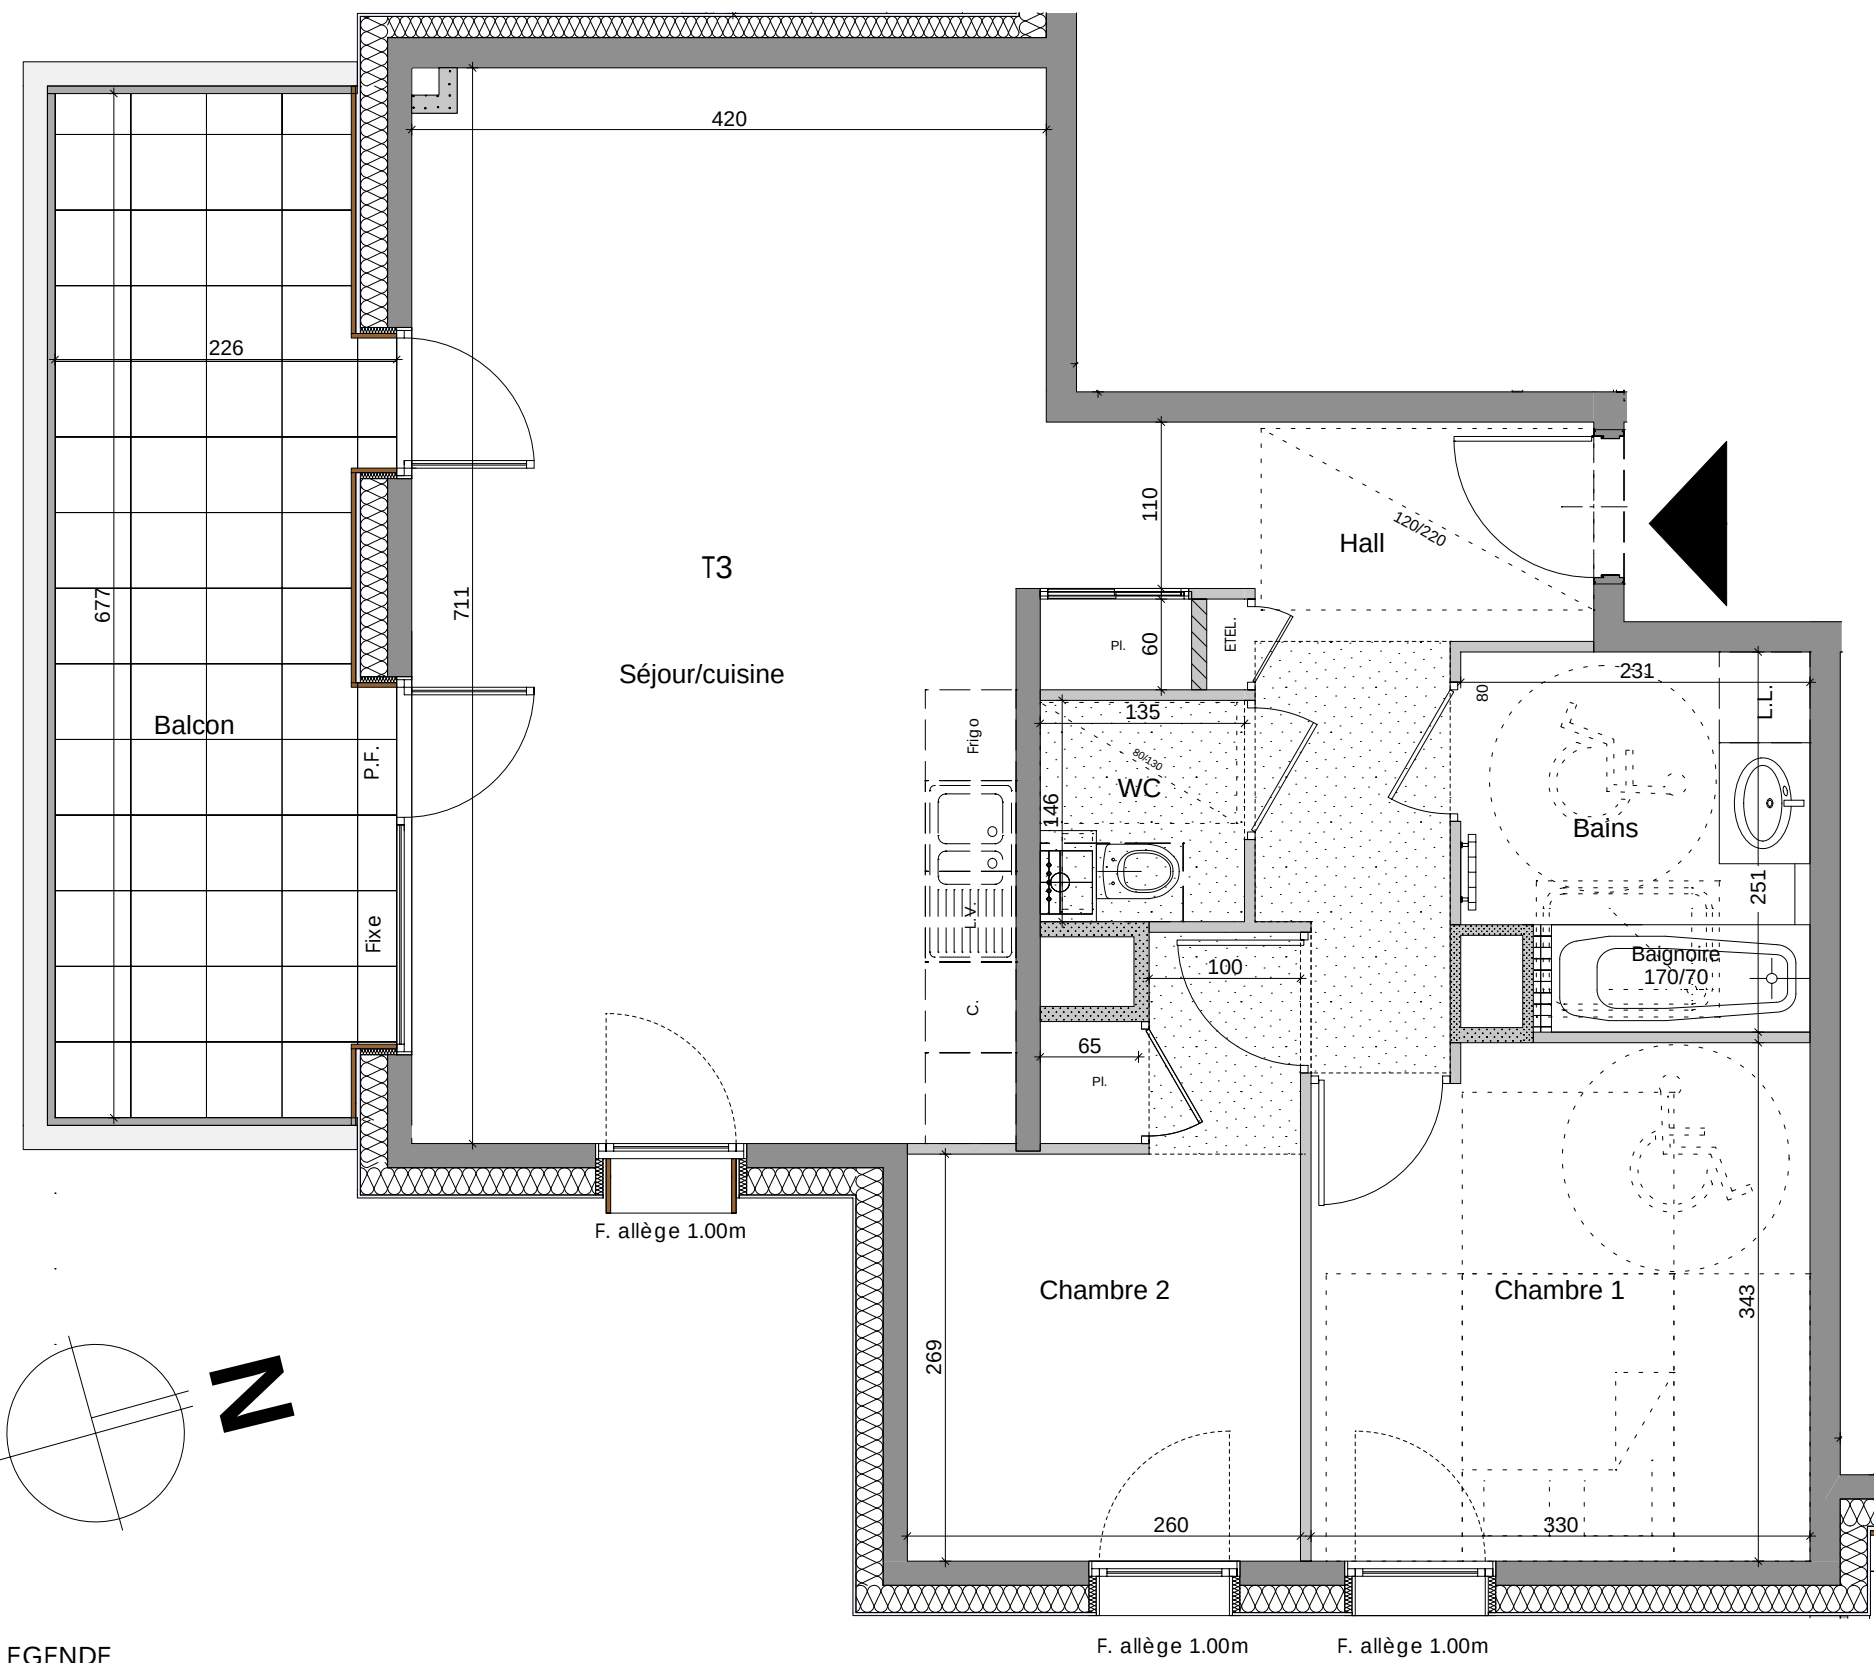

LEGENDE

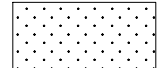


faux plafond

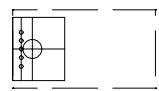

chaudière individuelle

ECHELLE : 1/50e

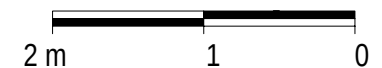

Nota : des modifications sont susceptibles d'être apportées à ce plan en fonction de nécessités techniques de la réalisation, tant en ce qui concerne les dimensions libres que l'équipement.
Les canalisations, barbacanes, descentes EP, les retombées, faux plafonds, trappes de visite sur les gaines techniques, radiateurs ne sont pas figurés sur les plans.
Les soffites ou caissons techniques ne sont pas tous représentés. Les surfaces indiquées sont approximatives.
Les surfaces des jardins ne sont données qu'à titre indicatif. Les pentes ne sont pas représentées et seront adaptées en fonction du terrain naturel.
Ce plan ne peut être annexé à un acte notarié.

PLAN DE PRE-COMMERCIALISATION - le 06/04/2021 - A
"Plan non contractuel, susceptible de modifications ou d'adaptations
suivant impératifs techniques."