


PLAN DE VENTE

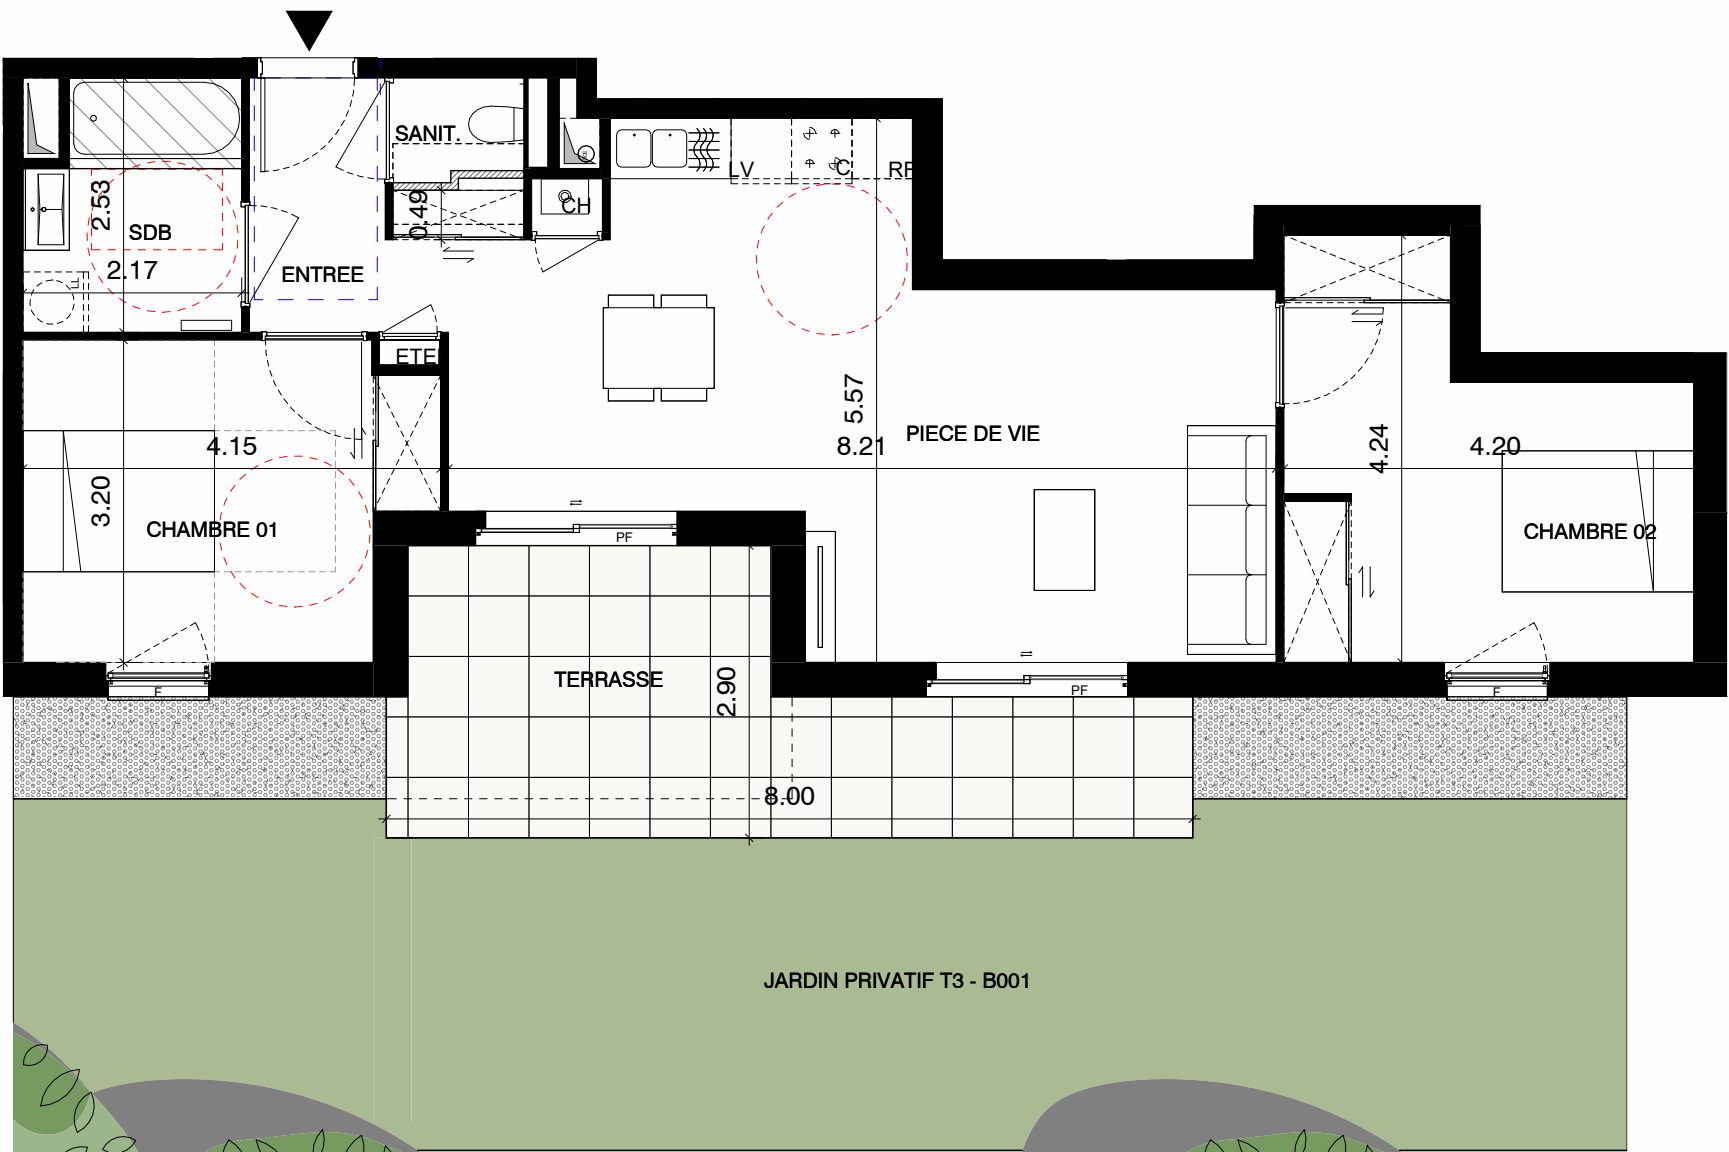

CAGE	ETAGE	LOGEMENT	TYPE
B	RDC	B 001	T3

Pièces	Surface
ENTREE	4.70 m²
PIECE DE VIE	30.97 m²
CHAMBRE 01	12.02 m²
CHAMBRE 02	13.67 m²
SDB	5.07 m²
SANIT.	1.27 m²
Total surfaces habitables	67.70 m²
TERRASSE	16.61 m²
JARDIN PRIVATIF T3 - B001	61.45 m²
Total surfaces annexes	78.06 m²




Façade EST

Echelle : 1/75



LEGENDE :

- ETEL : Tableau électrique
- Faux-plafond
- Chaudière
- Gaines techniques
- PF : Porte - fenêtre
- F : Fenêtre

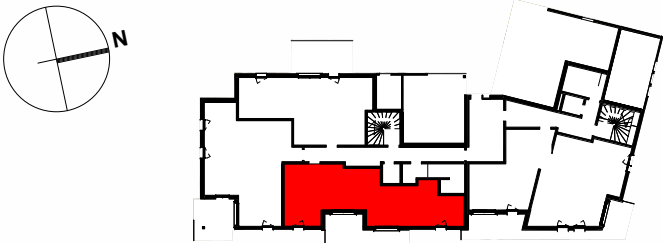

Les cotes et surfaces sont mentionnées à titre indicatif et sont susceptibles de variations dans les tolérances du contrat, elles pourront présenter à la livraison des différences sans que cela puisse donner lieu à réclamation. Les faux-plafonds, soffites, connus sont mentionnés à titre indicatif. Pour des raisons techniques, administratives ou réglementaires, ils sont susceptibles d'être modifiés et/ou créés. La représentation des éléments de cuisine, salle de bains et de mobilier n'ont qu'une valeur illustrative et ne correspondent à aucun engagement. Seuls les éléments définis dans la notice descriptive de vente sont contractuels. La surface des placards est intégrée à la surface des pièces.

Plan établi le :
11/09/2024



PLAN DE VENTE

CAGE	ETAGE	LOGEMENT	TYPE
B	RDC	B 001	T3



LEGENDE :

- EDEL** Tableau électrique
- Faux-plafond
- Chaudière
- Gaines techniques
- PF** Porte - fenêtre
- F** Fenêtre

Echelle : 1/50



Les cotes et surfaces sont mentionnées à titre indicatif et sont susceptibles de variations dans les tolérances du contrat, elles pourront présenter à la livraison des différences sans que cela puisse donner lieu à réclamation. Les faux-plafonds, soffites, connus sont mentionnés à titre indicatif. Pour des raisons techniques, administratives ou réglementaires, ils sont susceptibles d'être modifiés et/ou créés. La représentation des éléments de cuisine, salle de bains et de mobilier n'ont qu'une valeur illustrative et ne correspondent à aucun engagement. Seuls les éléments définis dans la notice descriptive de vente sont contractuels. La surface des placards est intégrée à la surface des pièces.

Plan établi le :
11/09/2024

VirtuCz
EPAGNY

S
SOGIMM
PROMOTEUR

AER
ARCHITECTES