

# VILLAS ALEXANDRE

— Feigères —



ELEVATION EST - bâtiment B





ELEVATION OUEST - bâtiment B



ELEVATION SUD - bâtiment B



ELEVATION NORD - bâtiment B

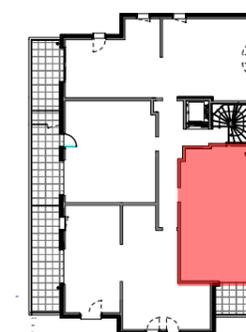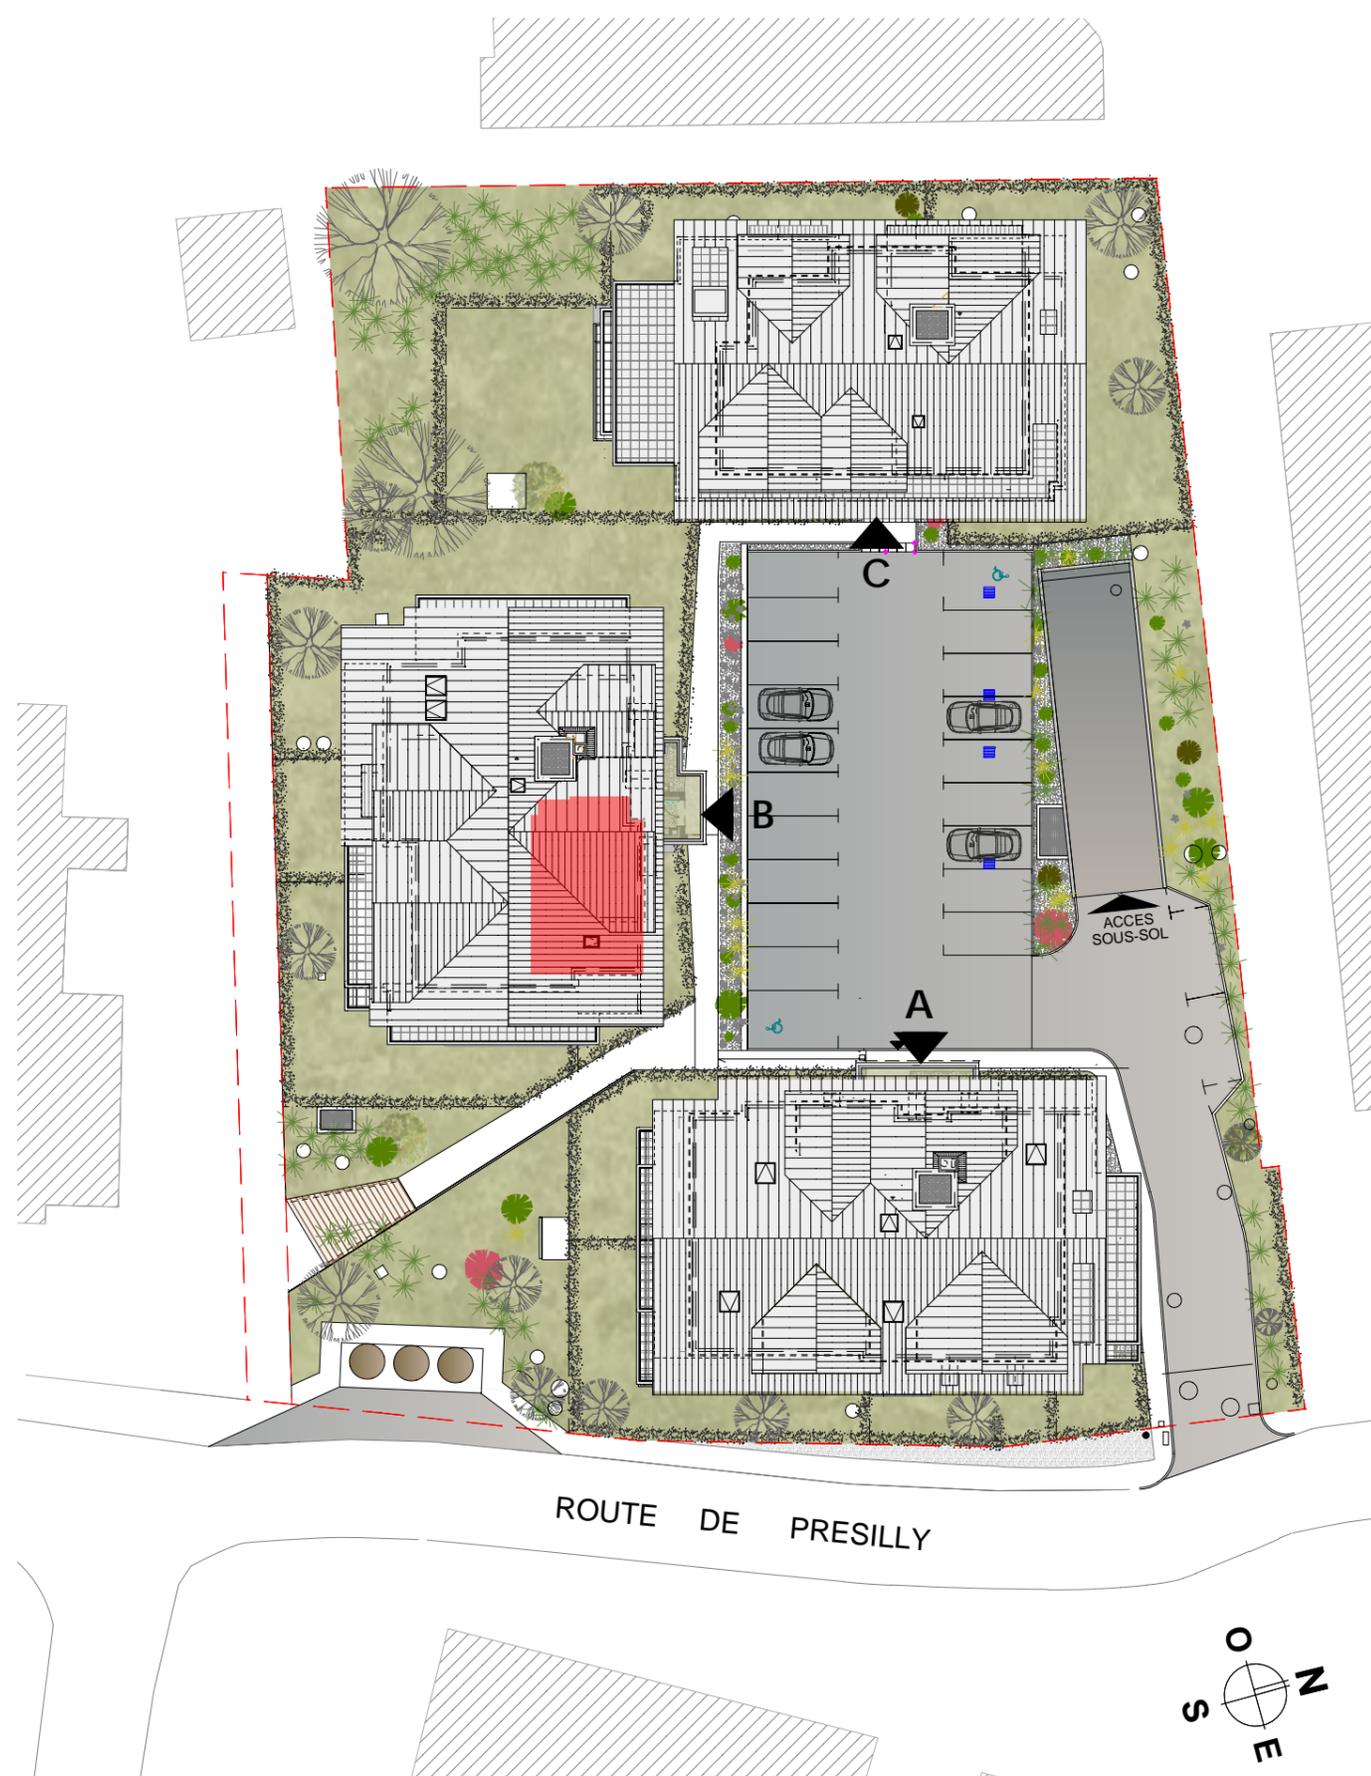

Appartement n°	<b>B201</b>
Type	<b>T2bis</b>
Etage	<b>R+2</b>
Séjour/cuisine	26.22 m <sup>2</sup>
Hall	4.99 m <sup>2</sup>
Chambre	10.50 m <sup>2</sup>
Dressing	3.41 m <sup>2</sup>
Salle d'eau-WC	5.85 m <sup>2</sup>
<b>TOTAL m<sup>2</sup> habitables</b>	<b>50.97 m<sup>2</sup></b>
Balcon	6.58 m <sup>2</sup>



**SOGIMM**  
**PROMOTEUR**

33, ter Avenue de France - 74000 ANNECY - Tél. : 04 50 57 76 85  
Site internet : www.sogimm.com


**PHILIPPE CHEYSSON**  
ARCHITECTES  
www.daragon-cheysson.fr

Nota : des modifications sont susceptibles d'être apportées à ce plan en fonction de nécessités techniques de la réalisation, tant en ce qui concerne les dimensions libres que l'équipement.  
Les canalisations, barbacanes, descentes EP, les retombées, faux plafonds, trappes de visite sur les gaines techniques, radiateurs ne sont pas figurés sur les plans.  
Les soffites ou caissons techniques ne sont pas tous représentés. Les surfaces indiquées sont approximatives.  
Les surfaces des jardins ne sont données qu'à titre indicatif. Les pentes ne sont pas représentées et seront adaptées en fonction du terrain naturel.



**PLAN DE VENTE - le 02/12/2021**  
Les surfaces sont approximatives et peuvent évoluer dans le cadre de la tolérance légale de 5%.

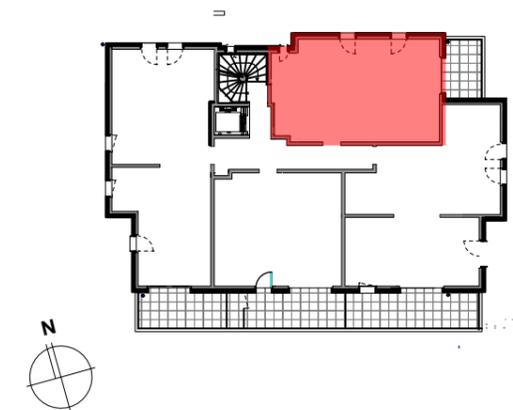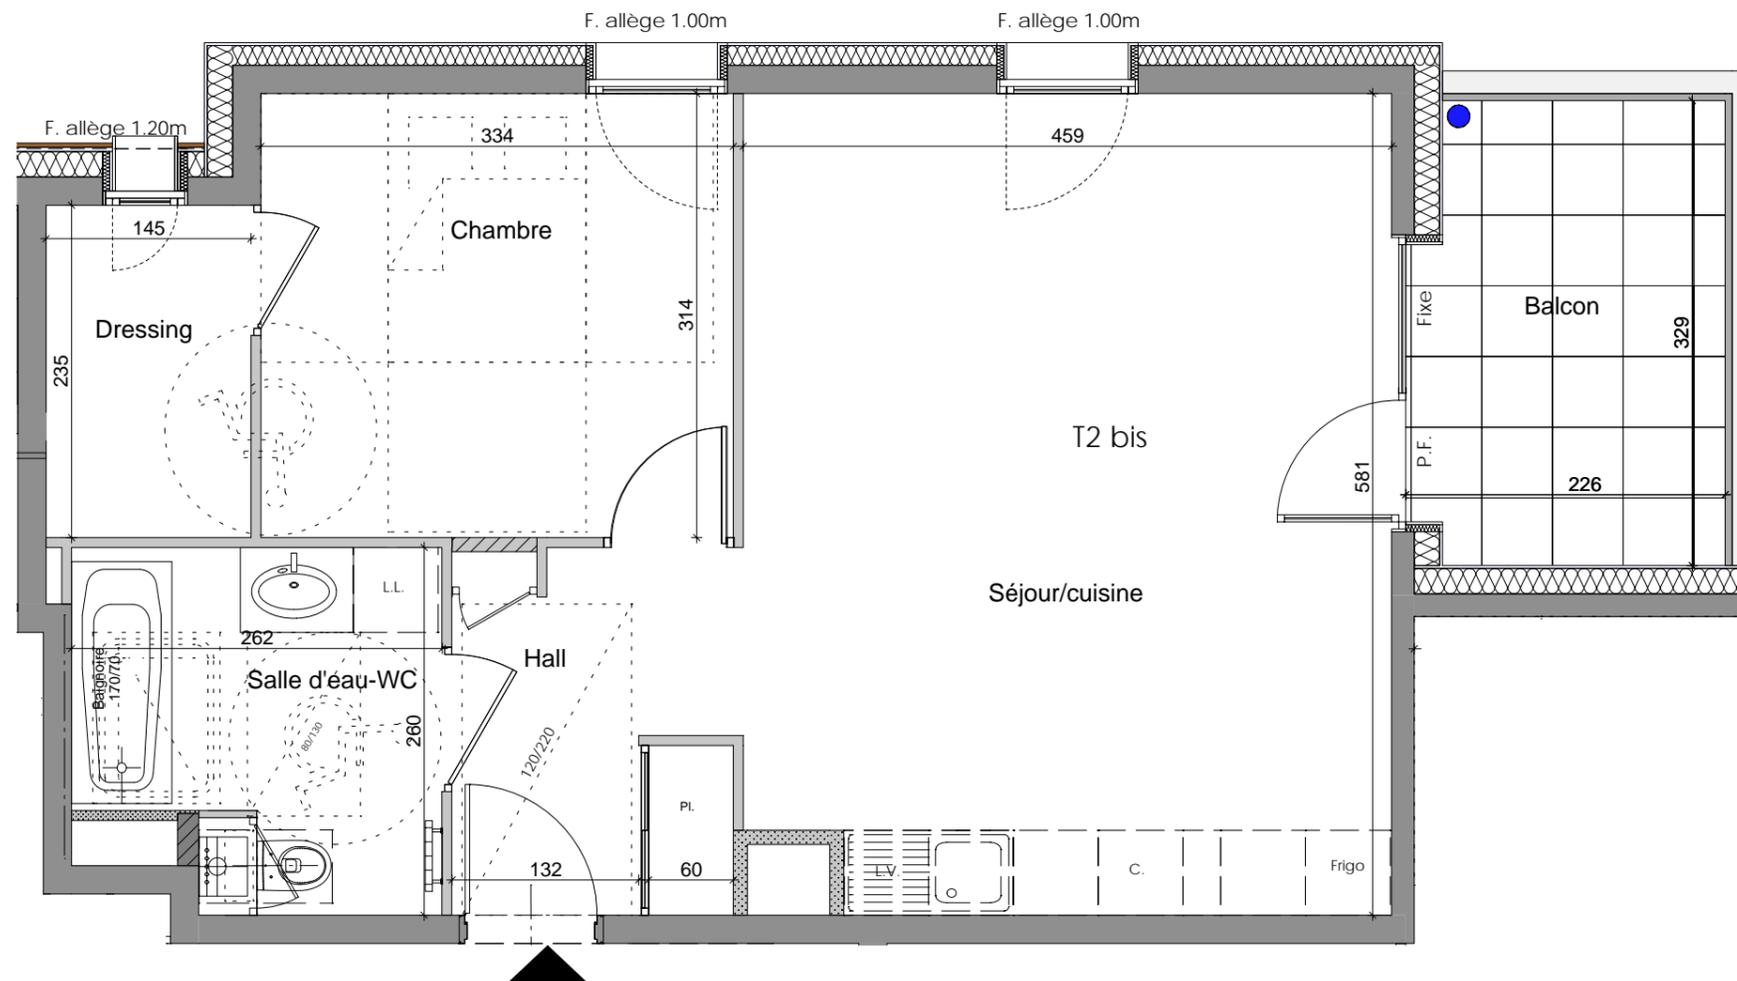

Appartement n°	<b>B201</b>
Type	<b>T2bis</b>
Etage	<b>R+2</b>
Séjour/cuisine	26.22 m <sup>2</sup>
Hall	4.99 m <sup>2</sup>
Chambre	10.50 m <sup>2</sup>
Dressing	3.41 m <sup>2</sup>
Salle d'eau-WC	5.85 m <sup>2</sup>
<b>TOTAL m<sup>2</sup> habitables</b>	<b>50.97 m<sup>2</sup></b>
Balcon	6.58 m <sup>2</sup>

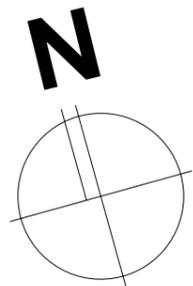

LEGENDE

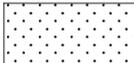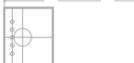-  faux plafond
-  chaudière individuelle
-  descente d'eau pluviale



Nota : des modifications sont susceptibles d'être apportées à ce plan en fonction de nécessités techniques de la réalisation, tant en ce qui concerne les dimensions libres que l'équipement. Les canalisations, barbacanes, descentes EP, les retombées, faux plafonds, trappes de visite sur les gaines techniques, radiateurs ne sont pas figurés sur les plans. Les soffites ou caissons techniques ne sont pas tous représentés. Les surfaces indiquées sont approximatives. Les surfaces des jardins ne sont données qu'à titre indicatif. Les pentes ne sont pas représentées et seront adaptées en fonction du terrain naturel.

**PLAN DE VENTE - le 02/12/2021**  
Les surfaces sont approximatives et peuvent évoluer dans le cadre de la tolérance légale de 5%.

**SOGIMM**  
**PROMOTEUR**

33, ter Avenue de France - 74000 ANNECY - Tél. : 04 50 57 76 85  
Site internet : www.sogimm.com

**PHILIPPE CHEYSSON**  
ARCHITECTES  
www.daragon-cheysson.fr