



A302

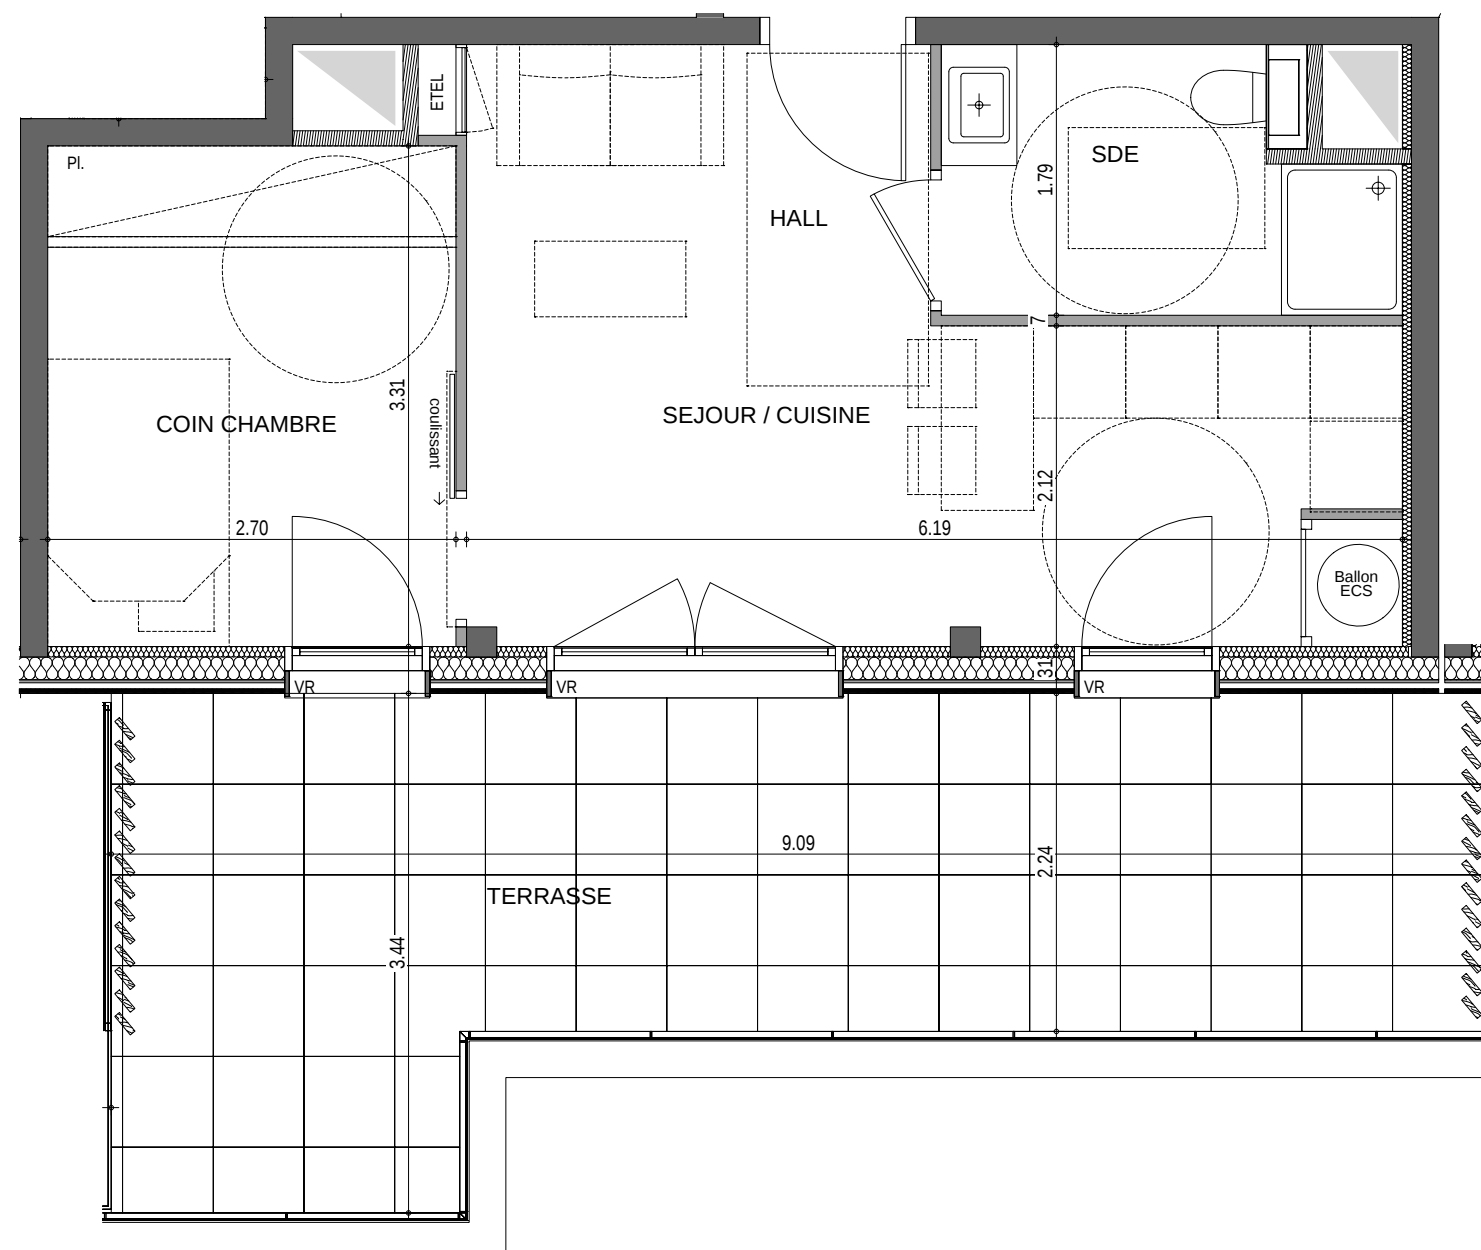

DOCUMENT PROVISOIRE ETABLI AVANT LA FIN DES ETUDES TECHNIQUES

Nota : Les surfaces sont approximatives et peuvent varier dans le cadre de la législation des ventes en état futur d'achèvement (+/- 5 %). Les retombées, les sorties et les canalisations ne sont pas figurées. Des modifications sont susceptibles d'être apportées en fonction des nécessités techniques de la réalisation tant en ce qui concerne les dimensions libres que les équipements. Les évièrs, meubles sous évièrs et le mobiliers ne sont pas fournis, seuls leurs emplacements sont donnés à titre indicatif.

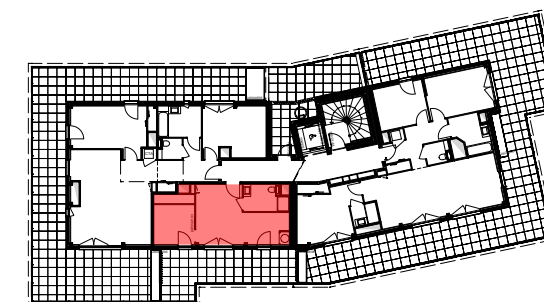

APPARTEMENT N°	A302
Type	T1 bis
Niveau	R+3

PIECES	SUPERFICIE en m²
HALL	2.57 m²
SEJOUR / CUISINE	16.11 m²
COIN CHAMBRE	8.75 m²
SDE	4.75 m²

TOTAL HABITABLE	32.18 m ²
-----------------	----------------------

TERRASSE	23.08 m ²
----------	----------------------

TOTAL ANNEXES	23.34 m ²
---------------	----------------------

Nota : les surfaces comprennent les placards

LEGENDE :

VR

All 0.60m

Faux-plafond

Volet roulant

Allège

Faux-plafond

Volet roulant

Allège

redrav
architectes engagés



Date : 12/02/2026 - ind 0



FACADE SUD-OUEST



FACADE NORD




FACADE OUEST



FACADE NORD-EST



PLAN MASSE

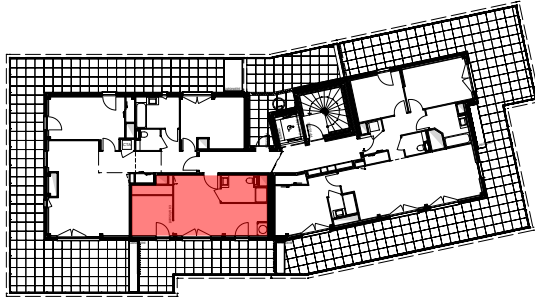

APPARTEMENT N°	A302
Type	T1 bis
Niveau	R+3

PIECES	SUPERFICIE en m²
HALL	2.57 m²
SEJOUR / CUISINE	16.11 m²
COIN CHAMBRE	8.75 m²
SDE	4.75 m²

TOTAL HABITABLE	32.18 m²
-----------------	----------

TERRASSE	23.08 m²
----------	----------

TOTAL ANNEXES	23.34 m²
---------------	----------

Nota : les surfaces comprennent les placards

LEGENDE :

- VR Faux-plafond
- Volet roulant
- Allège



Date : 12/02/2026 - ind 0