
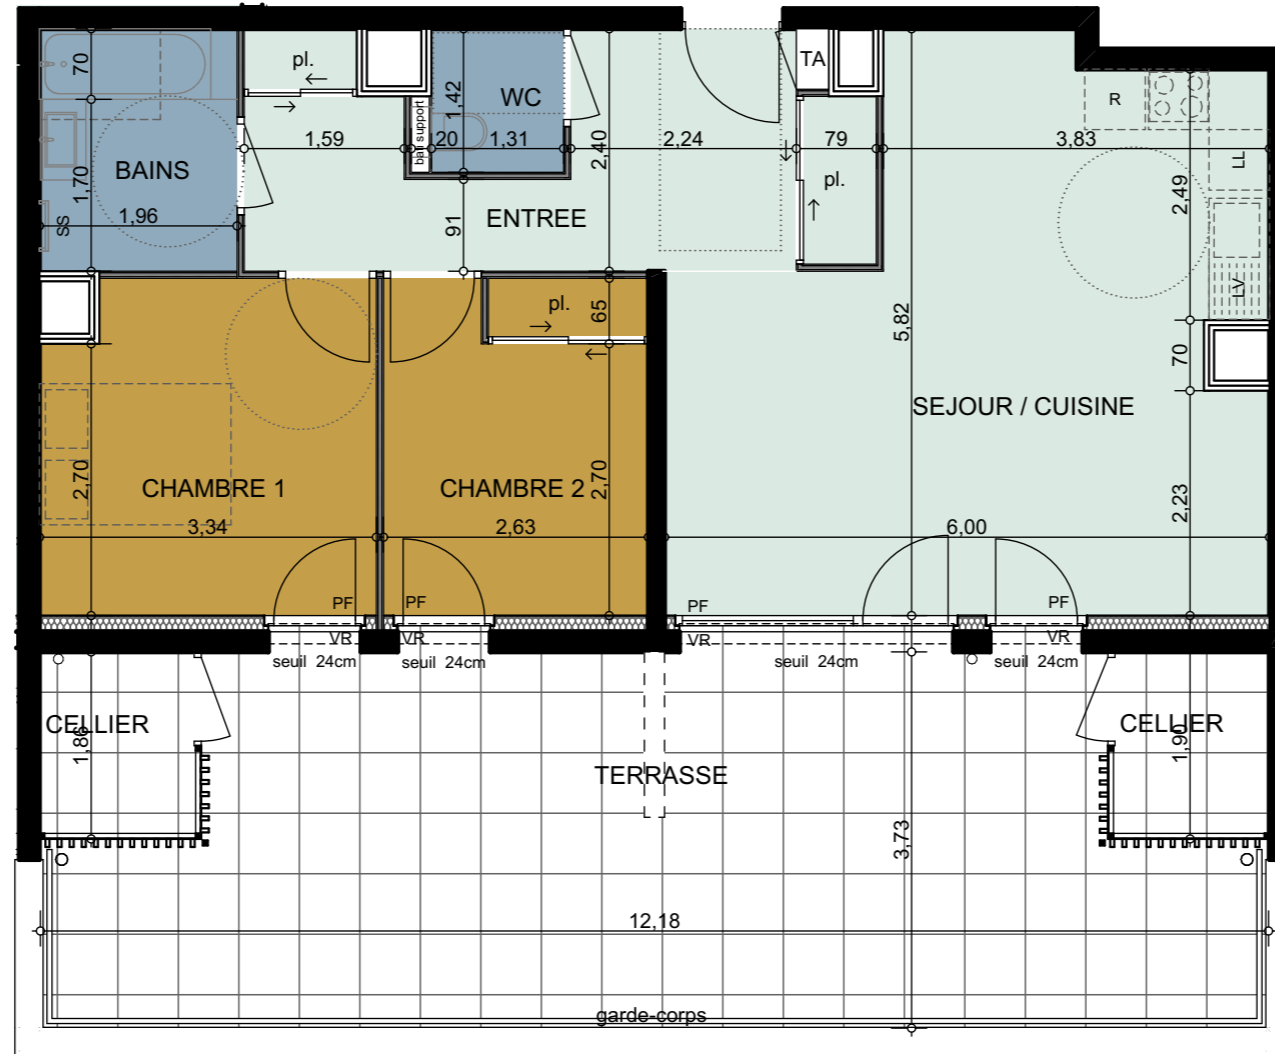


PLAN DE COMMERCIALISATION


Date d'édition: 20/03/2026

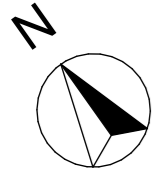

- Légende:**
- PF: Porte Fenêtre
 - PC : Porte coulissante
 - F: Fenêtre
 - VR: Volet Roulant
 - LL: Lave linge
 - LV: Lave vaisselle
 - R: Réfrigérateur
 - TA: Tableau d'abonné (coffret électrique)
 - SS: Sèche Serviettes
 - pl. : Placard

- Faux plafond ou Soffite
- Cloison
- Gaine Technique
- Mur porteur isolé
- Mur porteur



Echelle: 1/75^{ème}

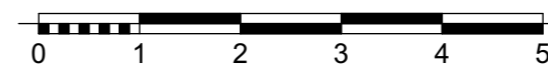

Bâtiment	N°	Type	Niveau
B	B303	T3	R+3

Pièces	Surface habitable
BAINS	4,7
CHAMBRE 1	10,8
CHAMBRE 2	8,8
ENTREE	11,7
SEJOUR / CUISINE	28,5
WC	1,9
TOTAL	66,4 m²

Surfaces Annexes	Surface
CELLIER	2,9
CELLIER	2,9
TERRASSE	39,1
TOTAL ANNEXES	44,9 m²

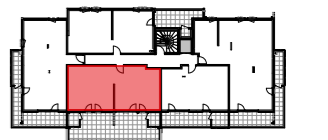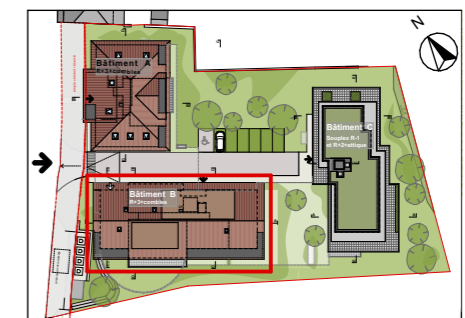

EDIFIM PROMOTION IMMOBILIERE
 Edifim Anney Léman
 6 Avenue du Pont Neuf
 Cran Gevrier
 04 50 33 56 63 | edifim.fr

SOGIMM PROMOTEUR
 SOGIMM
 33 ter Av de France
 74000 ANNECY
 04 50 57 76 85