


VILLAS ALEXANDRE

Feigères

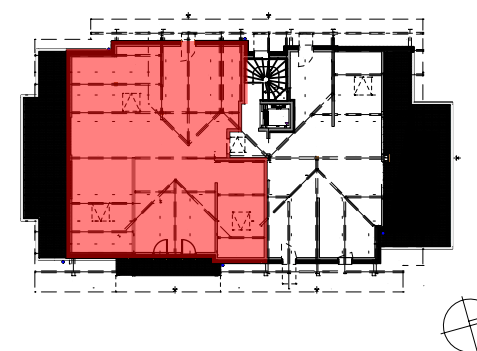


Appartement n°		A302
Type		T5
Etage		Combles
Séjour/Cuisine	40.58 m²	11.84 m²
Chambre 1	13.43 m²	Combles 2.74 m²
Chambre 2	11.20 m²	
Chambre 3	10.86 m²	
Chambre 4	20.02 m²	
Douche	2.24 m²	
Bains-WC	6.05 m²	
WC1	2.48 m²	
Hall/Dgt	11.84 m²	
TOTAL m² habitables		118.70 m²
total m² < HSP 1.80m²		14.58 m²
Terrasse 1	22.69 m²	5.33 m²
Terrasse 2	4.90 m²	

SOGI PROMOTEUR

33, ter Avenue de France - 74000 ANNECY - Tél. : 04 50 57 76 85
Site internet : www.sogimm.com

PHILIPPE CHEYSSON
ARCHITECTES
www.daragon-cheysson.fr

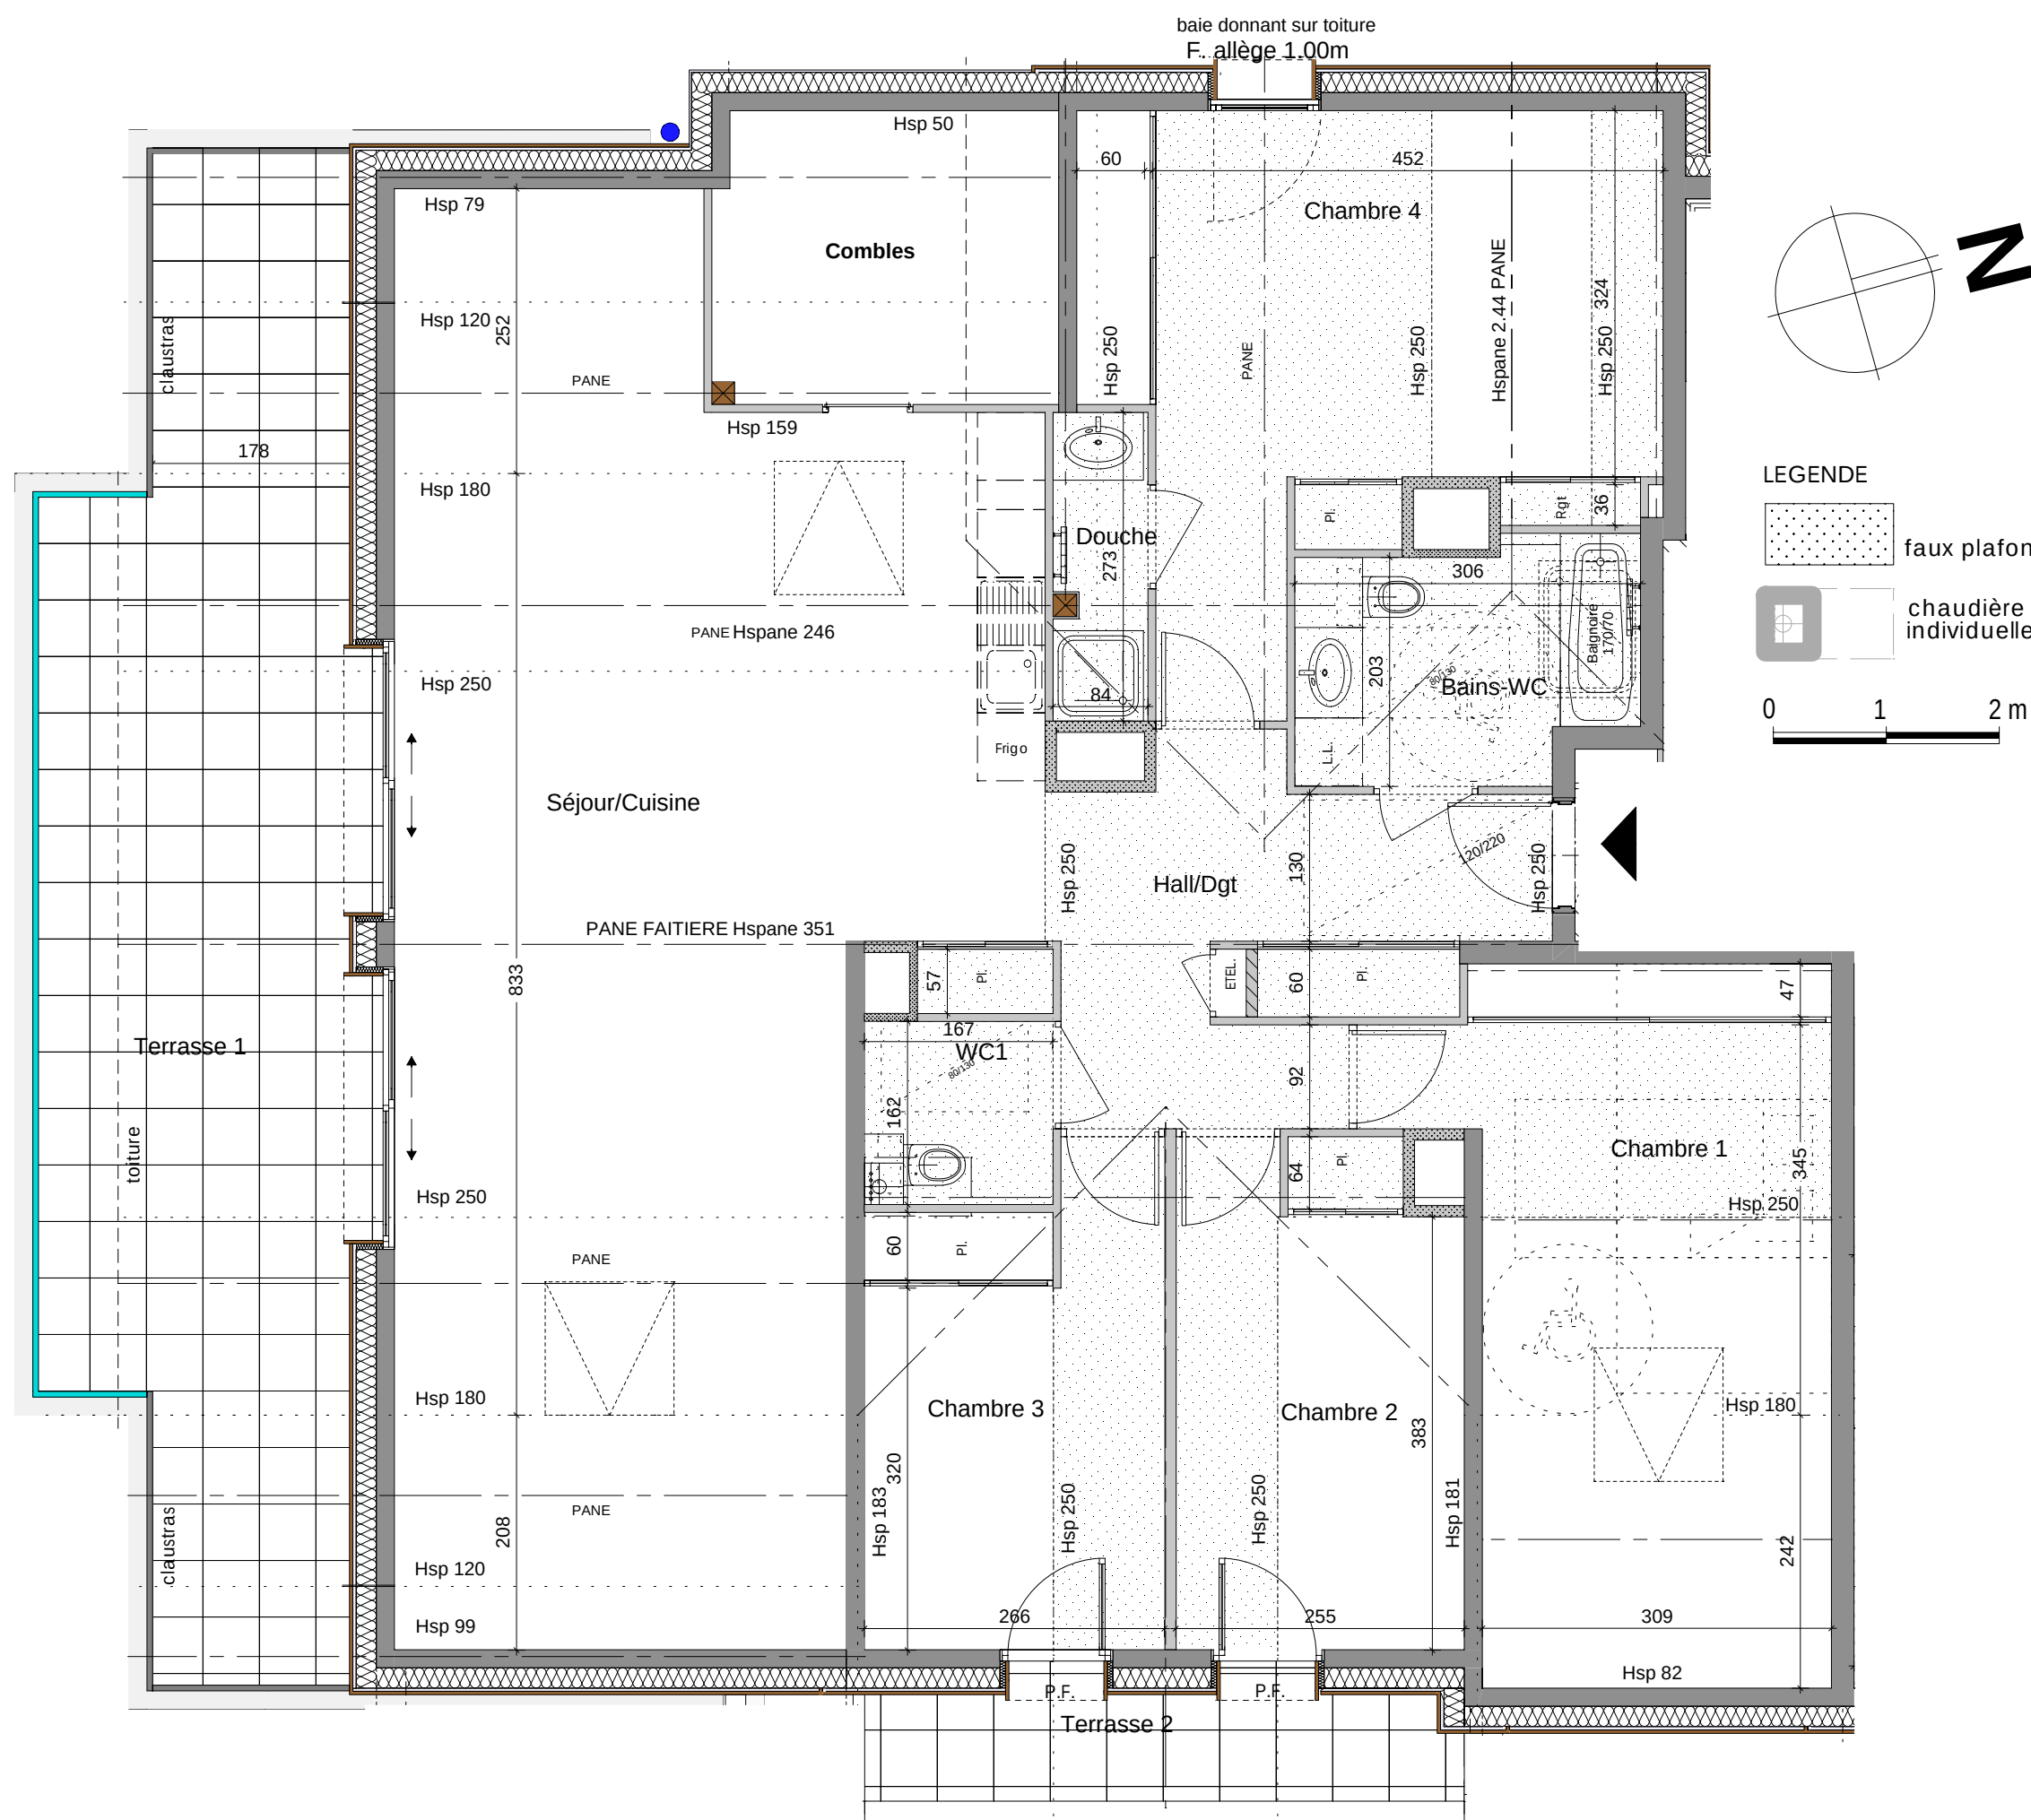


Nota : des modifications sont susceptibles d'être apportées à ce plan en fonction de nécessités techniques de la réalisation, tant en ce qui concerne les dimensions libres que l'équipement.
Les canalisations, barbacanes, descentes EP, les retombées, faux plafonds, trappes de visite sur les gaines techniques, radiateurs ne sont pas figurés sur les plans.
Les soffites ou caissons techniques ne sont pas tous représentés. Les surfaces indiquées sont approximatives.
Les surfaces des jardins ne sont données qu'à titre indicatif. Les pentes ne sont pas représentées et seront adaptées en fonction du terrain naturel.

PLAN DE VENTE - le 28/03/2022
Les surfaces sont approximatives et peuvent évoluer dans le cadre de la tolérance légale de 5%.

VILLAS ALEXANDRE

Feigères

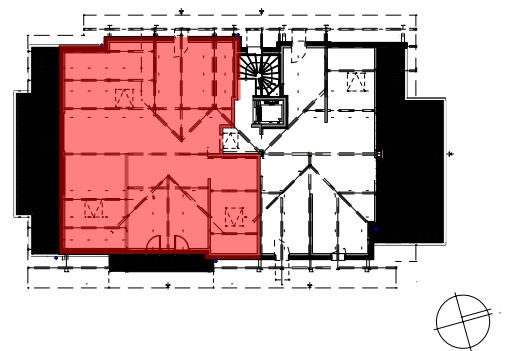

Appartement n°		A302	
Type		T5	
Etage		Combles	
Séjour/Cuisine	40.58 m²		11.84 m²
Chambre 1	13.43 m²	Combles	2.74 m²
Chambre 2	11.20 m²		
Chambre 3	10.86 m²		
Chambre 4	20.02 m²		
Douche	2.24 m²		
Bains-WC	6.05 m²		
WC1	2.48 m²		
Hall/Dgt	11.84 m²		
TOTAL m² habitables		118.70 m²	total m² < HSP 1.80m² 14.58 m²
Terrasse 1	22.69 m²		5.33 m²
Terrasse 2	4.90 m²		

SOGI PROMOTEUR

33, ter Avenue de France - 74000 ANNECY - Tél. : 04 50 57 76 85
Site internet : www.sogimm.com

PHILIPPE CHEYSSON
ARCHITECTES
www.daragon-cheysson.fr



ELEVATION EST - bâtiment A




ELEVATION NORD - bâtiment A



ELEVATION SUD - bâtiment A



ELEVATION OUEST- bâtiment A

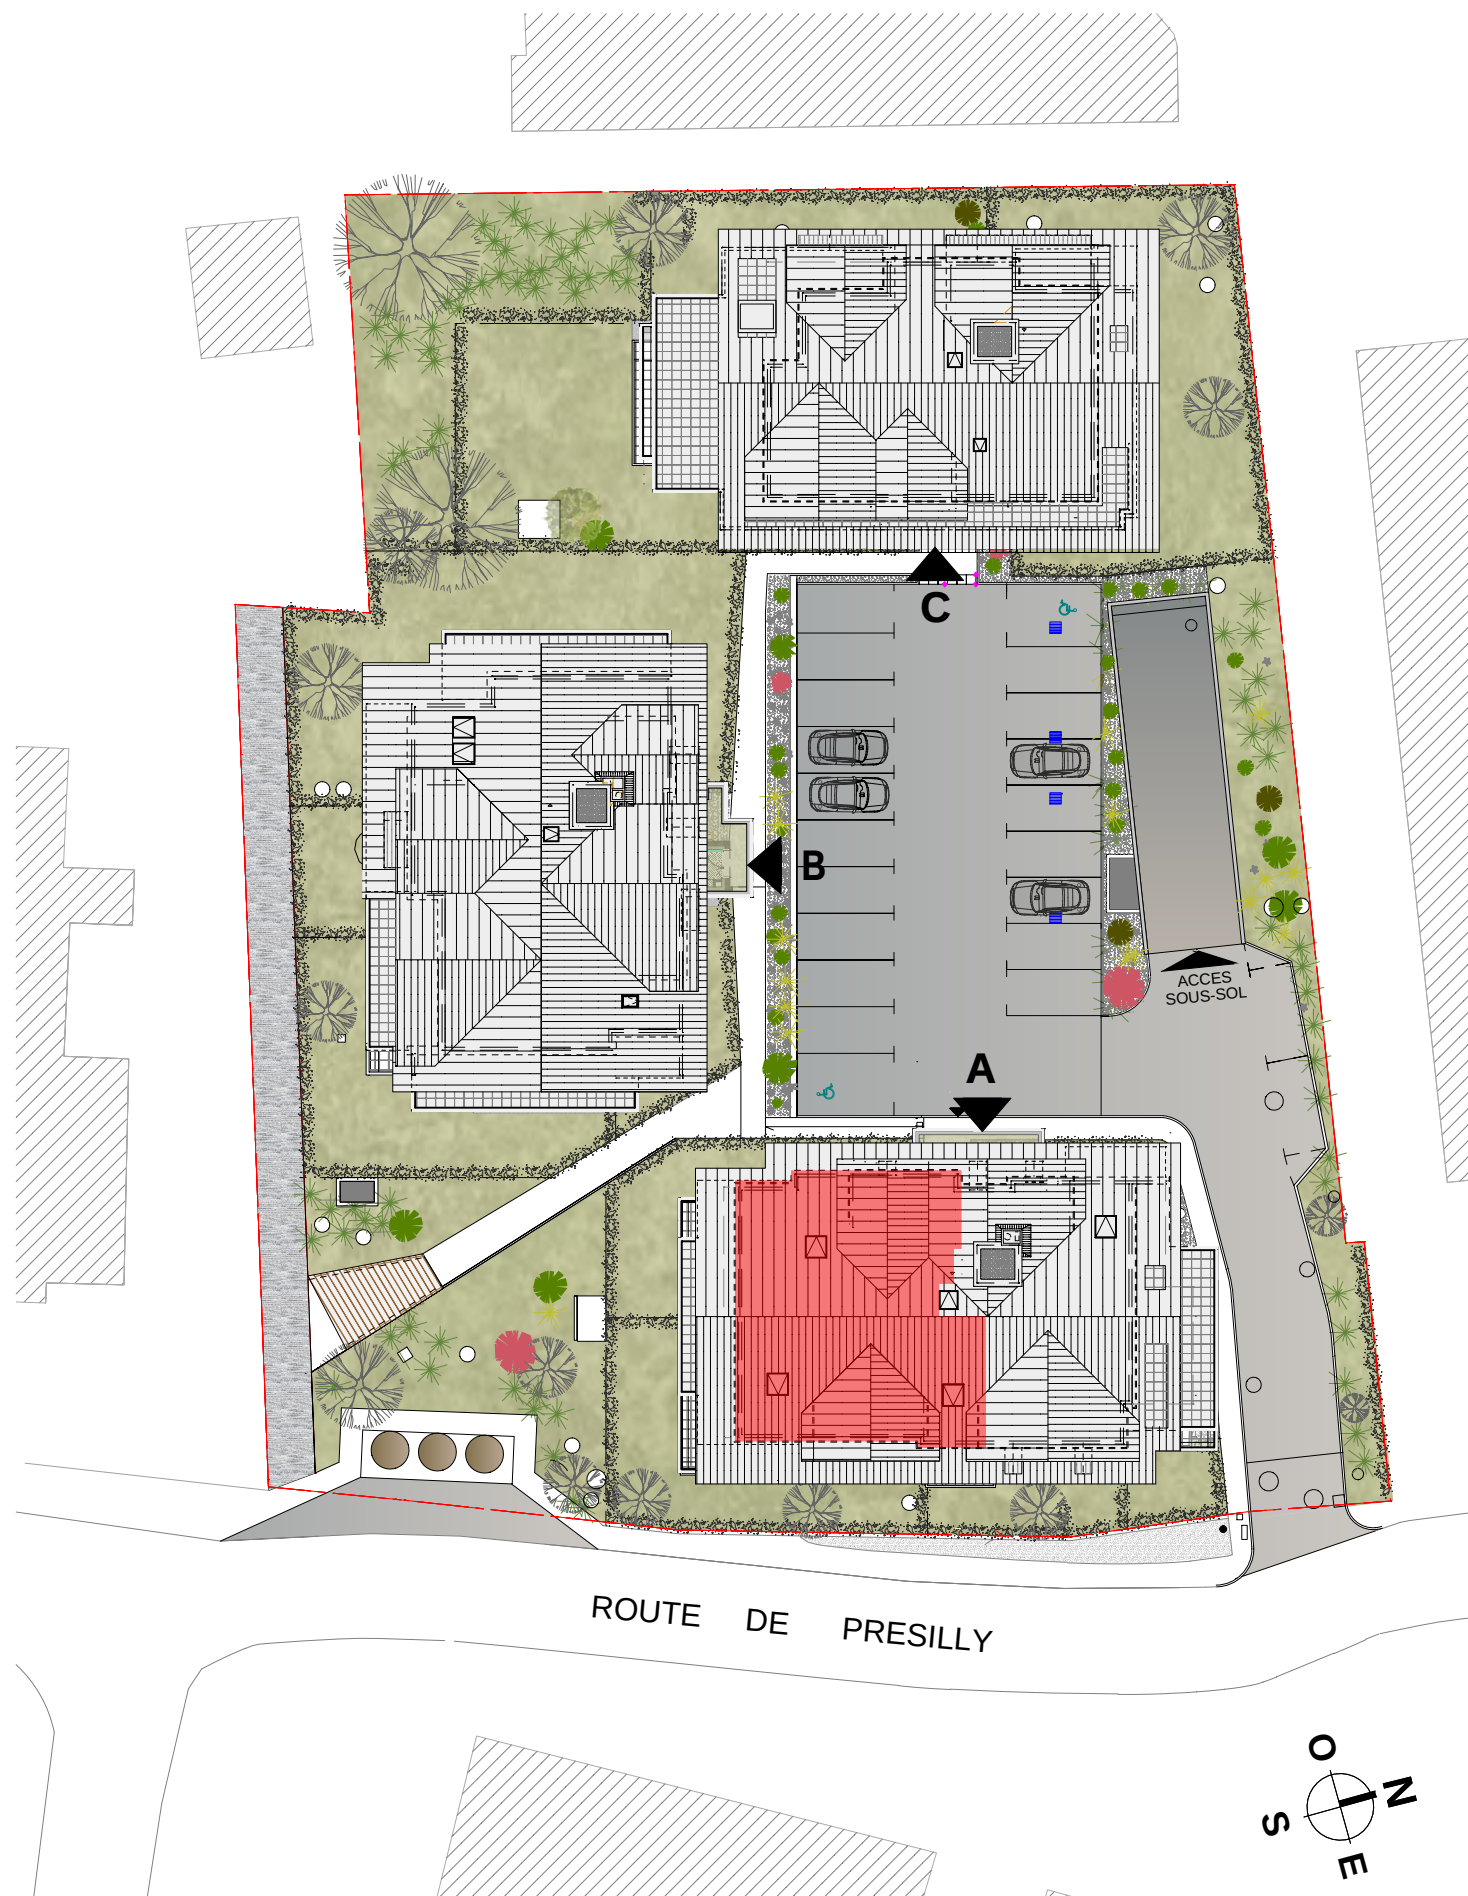

Nota : des modifications sont susceptibles d'être apportées à ce plan en fonction de nécessités techniques de la réalisation, tant en ce qui concerne les dimensions libres que l'équipement.
Les canalisations, barbacanes, descentes EP, les retombées, faux plafonds, trappes de visite sur les gaines techniques, radiateurs ne sont pas figurés sur les plans.
Les soffites ou caissons techniques ne sont pas tous représentés. Les surfaces indiquées sont approximatives.
Les surfaces des jardins ne sont données qu'à titre indicatif. Les pentes ne sont pas représentées et seront adaptées en fonction du terrain naturel.

PLAN DE VENTE - le 28/03/2022
Les surfaces sont approximatives et peuvent évoluer dans le cadre de la tolérance légale de 5%.