

ÉCHELLE 1/75

Nota : des modifications sont susceptibles d'être apportées à ce plan en fonction de nécessités techniques de la réalisation, tant en ce qui concerne les dimensions libres que l'équipement.
Les canalisations, barbacanes, descentes EP, les retombées, faux-plafonds, trappes de visite sur les gaines techniques, radiateurs ne sont pas figurés sur les plans.
Les soffites ou caissons techniques ne sont pas tous représentés. Les surfaces indiquées sont approximatives.
Les surfaces des jardins ne sont données qu'à titre indicatif. Les pentes ne sont pas représentées et seront adaptées en fonction du terrain naturel.

"Plan non contractuel, susceptible de modifications ou d'adaptations suivant impératifs techniques."

ORIGINE
ALLONZIER-LA-CAILLE

101, Route de la Caille - 74350 Allonzier-la-Caille

Appartement n°	B201
Type	T3
Étage	R+2

Séjour-Cuisine	29.50 m ²
Entrée y compris pl.	6.73 m ²
Chambre 1	12.74 m ²
Chambre 2 y compris pl.	10.11 m ²
Salle de bains	5.35 m ²
Wc	1.82 m ²

TOTAL m² habitables 66.25 m²

Balcon	15.04 m ²
--------	----------------------



Faux-plafond ou soffite

S

SOGIMM
PROMOTEUR

33 ter, avenue de France - 74000 ANNECY - Tél.: 04 50 57 76 85
Site internet : www.sogimm.com

Unanime architectes Alpes 6, Allée des Joncs 73420 Drumettaz-Clarafond

30 Mars 2022



ORIGINE
ALLONZIER-LA-CAILLE

101, Route de la Caille - 74350 Allonzier-la-Caille




FAÇADE EST



FAÇADE SUD



FAÇADE OUEST

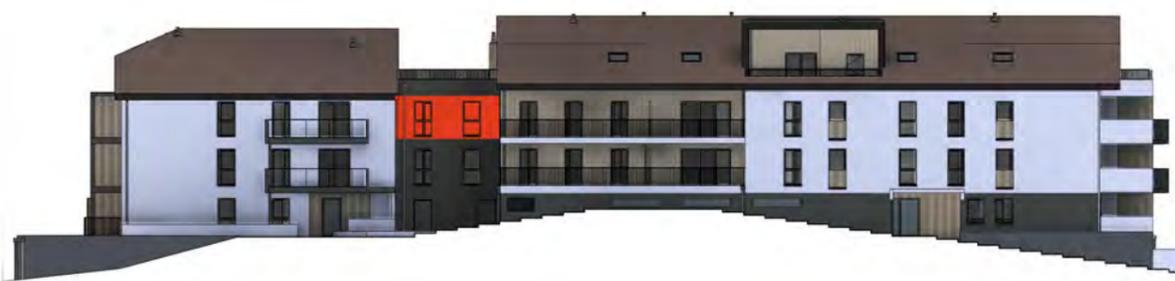

FAÇADE NORD

ÉCHELLE 1/400

Appartement n°	B201
Type	T3
Étage	R+2

Séjour-Cuisine	29.50 m ²
Entrée <small>y compris pl.</small>	6.73 m ²
Chambre 1	12.74 m ²
Chambre 2 <small>y compris pl.</small>	10.11 m ²
Salle de bains	5.35 m ²
Wc	1.82 m ²
TOTAL m² habitables	66.25 m²
Balcon	15.04 m ²

S **SOGIMM**
PROMOTEUR

33 ter, avenue de France - 74000 ANNECY - Tél.: 04 50 57 76 85
Site internet : www.sogimm.com

Unanime architectes Alpes 6, Allée des Joncs 73420 Drumettaz-Clarafond

30 Mars 2022

Nota : des modifications sont susceptibles d'être apportées à ce plan en fonction de nécessités techniques de la réalisation, tant en ce qui concerne les dimensions libres que l'équipement. Les canalisations, barbacanes, descentes EP, les retombées, faux-plafonds, trappes de visite sur les gaines techniques, radiateurs ne sont pas figurés sur les plans. Les soffites ou caissons techniques ne sont pas tous représentés. Les surfaces indiquées sont approximatives. Les surfaces des jardins ne sont données qu'à titre indicatif. Les pentes ne sont pas représentées et seront adaptées en fonction du terrain naturel.

"Plan non contractuel, susceptible de modifications ou d'adaptations suivant impératifs techniques."