



FAÇADE NORD




FAÇADE EST



FAÇADE SUD



FAÇADE OUEST

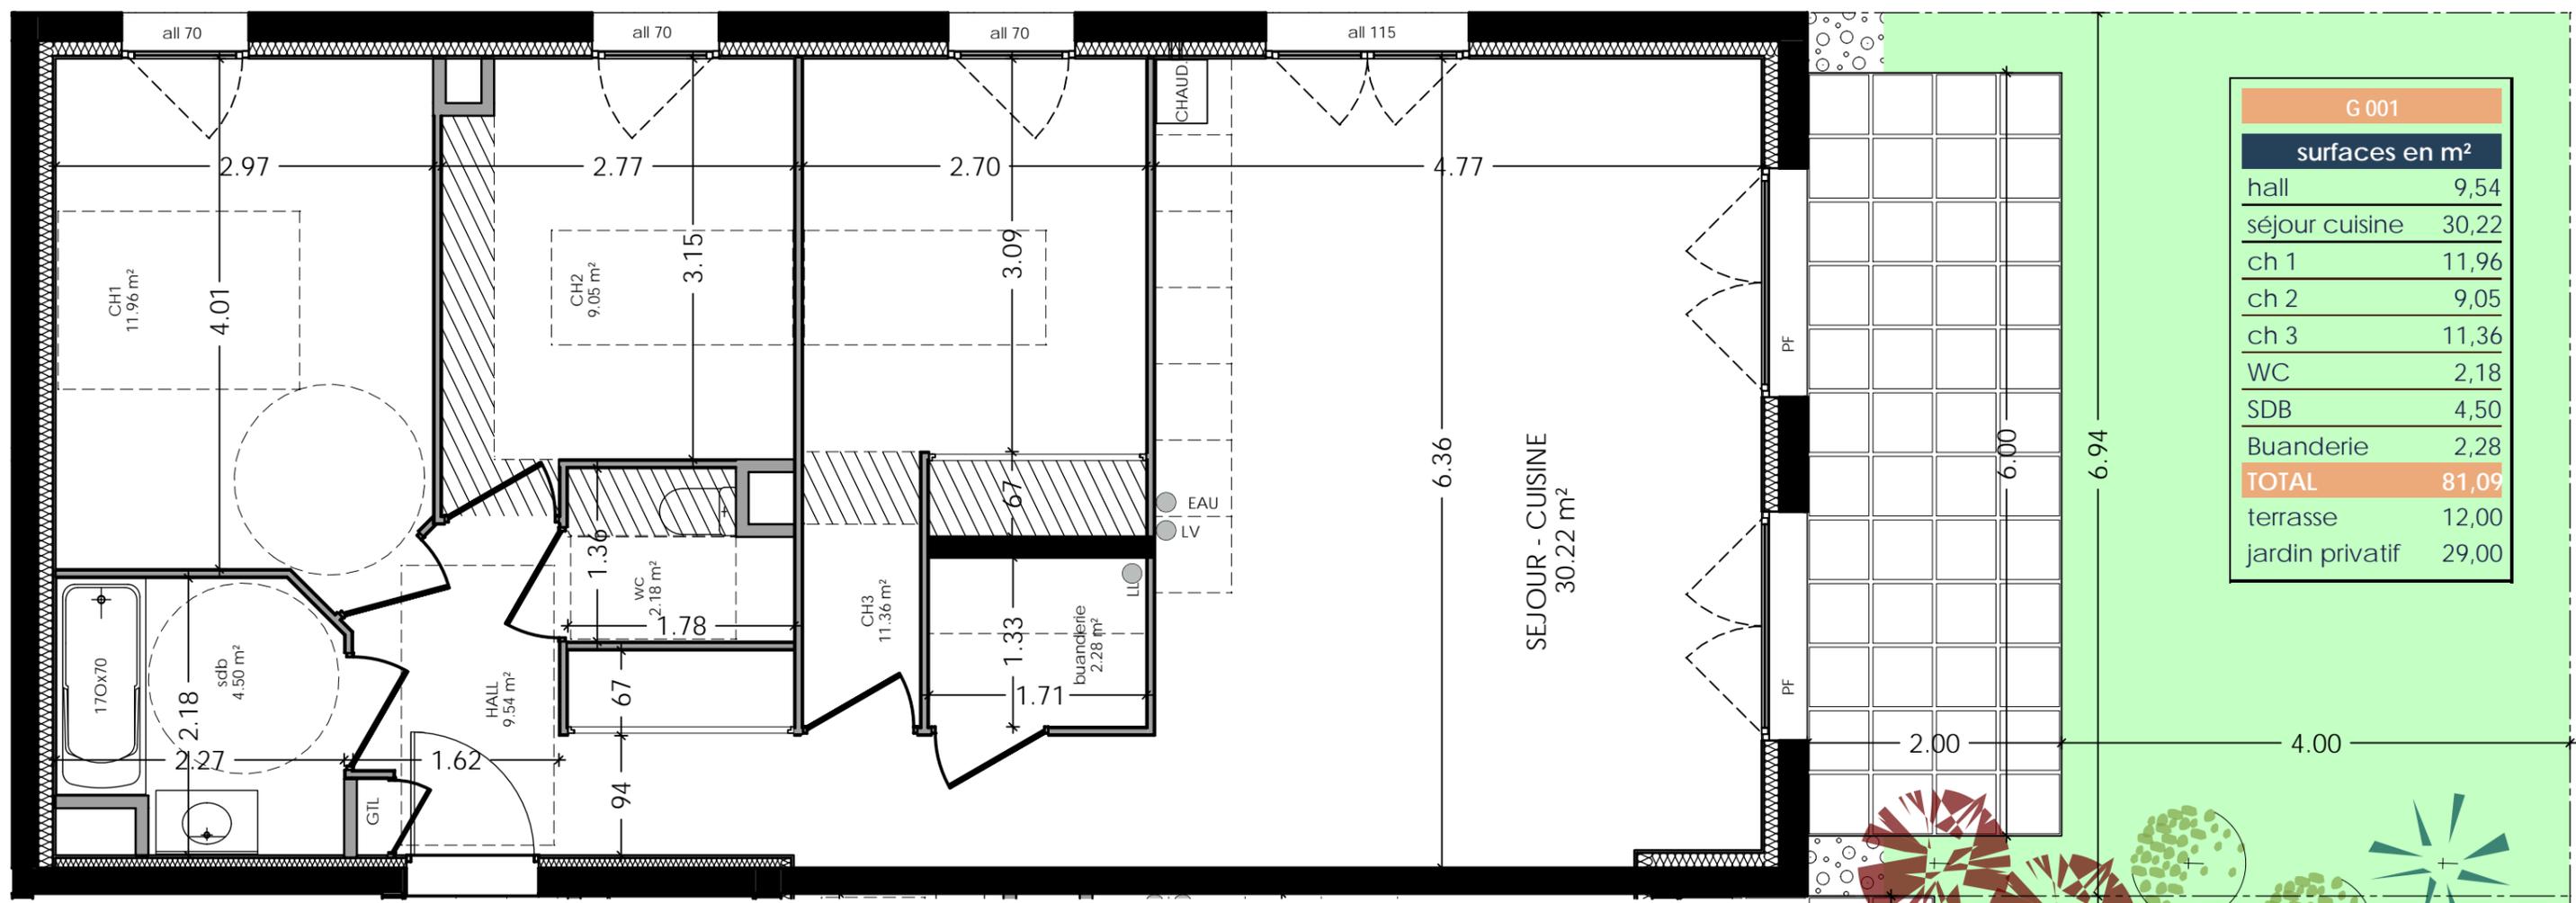

 FAUX PLAFOND
 Hauteur minimale 2.10 m



Nota: Les surfaces indiquées sont approximatives et peuvent varier dans le cadre de la législation des ventes en l'état futur d'achèvement (+ou-5%).
 Les retombées, les soffites, les faux-plafonds ainsi que l'emplacement des équipements sanitaires ne sont pas tous figurés ou le sont à titre indicatif.
 Des modifications sont susceptibles d'être apportées en fonction des nécessités techniques de la réalisation.

Plan de commercialisation

6 Mai 2022