
Echelle 1/75^e (au format A3)

Ht. PLAFOND = 2.45 m

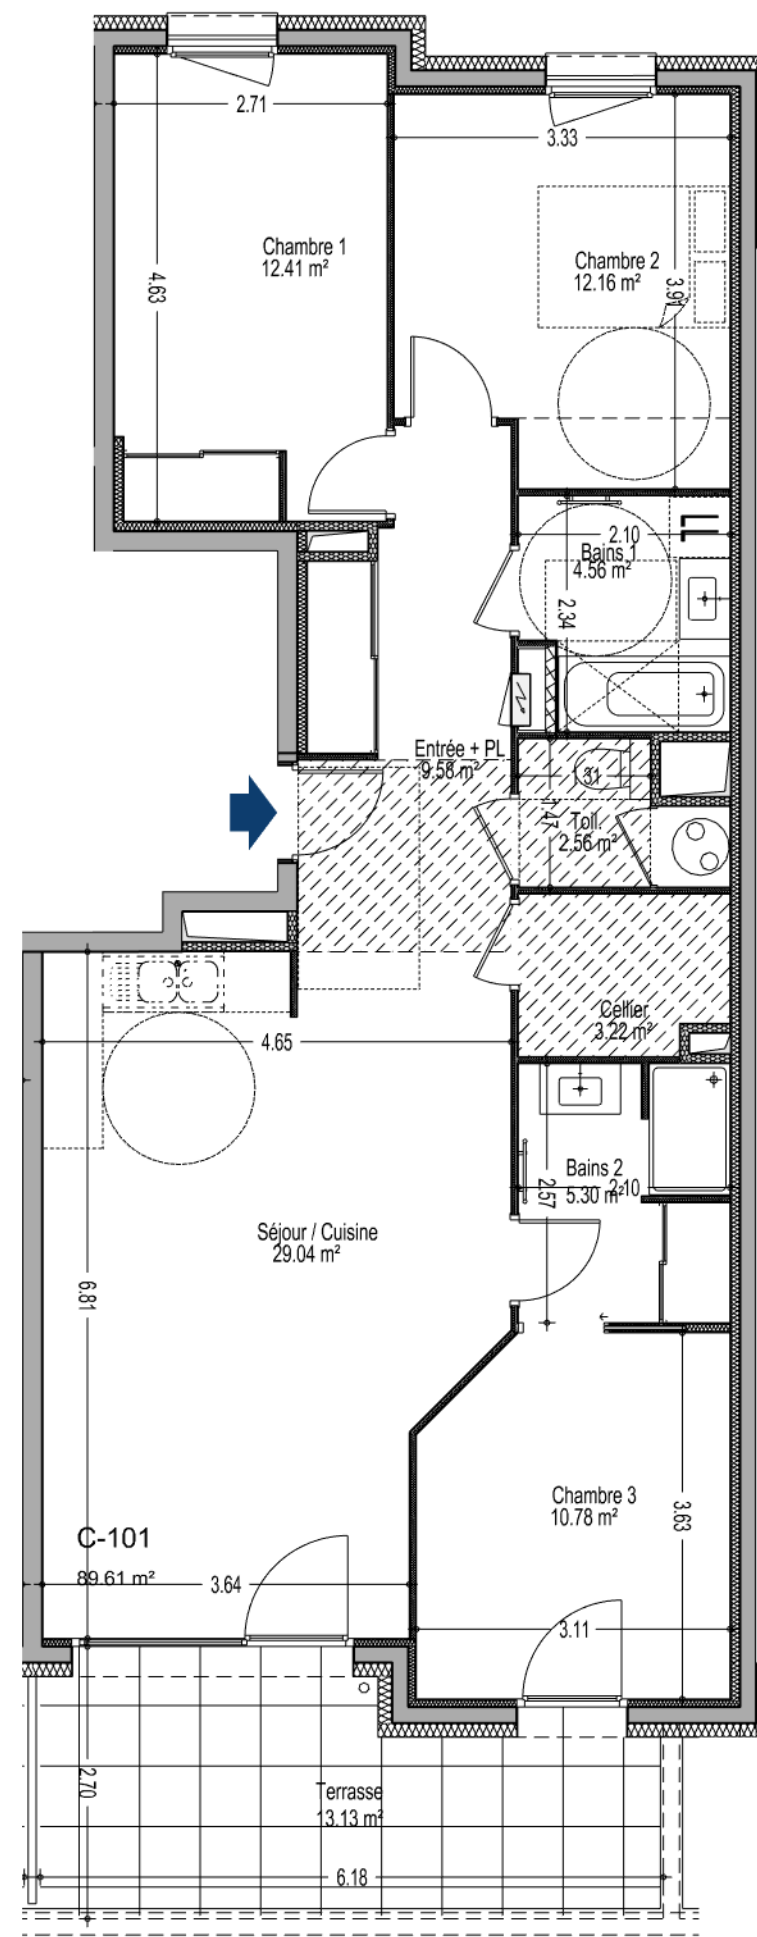

PAC NIBE



TABLEAU ELECTRIQUE




ATTENTE POUR LAVE-LINGE



FAUX-PLAFOND (Ht. 2.19 m)



GAINTE TECHNIQUE

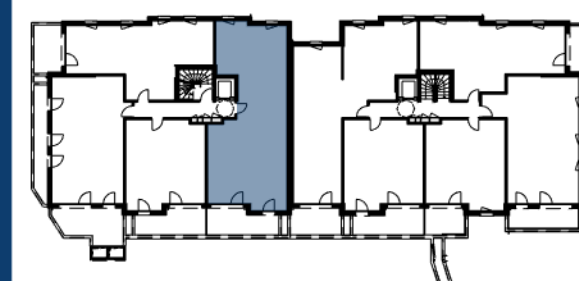 LES
FRÈRES
 SAINT-JEAN-DE-SIXT 1823


PLAN DU NIVEAU 1

 APPARTEMENT
C-101

 ETAGE
1

 TYPE
4

Séjour / Cuisine	29.04 m ²
Entrée + PL	9.58 m ²
Toil.	2.56 m ²
Bains 1	4.56 m ²
Bains 2	5.30 m ²
Cellier	3.22 m ²
Chambre 1	12.41 m ²
Chambre 2	12.16 m ²
Chambre 3	10.78 m ²





Surface habitable totale	89.61 m ²
Surface terrasse	13.13 m ²

24 septembre 2026


JND
 architecte

 356 rue de Chavanne - 74330 POISY
 Tél. 06.83.31.85.19 - jnd-architecte@orange.fr
 www.jnd-architecte.com

Nota : Les surfaces indiquées sont approximatives et peuvent varier dans le cadre de la législation des ventes en état futur d'achèvement (+ ou -5%). Les retombées, poutres et éléments de charpente, les soffites, les faux-plafonds, ainsi que l'emplacement des équipements sanitaires ne sont pas tous figurés ou le sont à titre indicatif. Les éviers et les lave-linges sont représentés sur le plan de vente en correspondance avec les raccordements en électricité et en eau ; aucun des éléments n'est fourni.

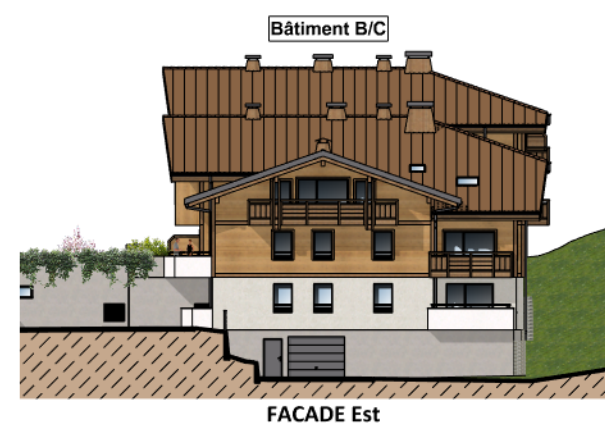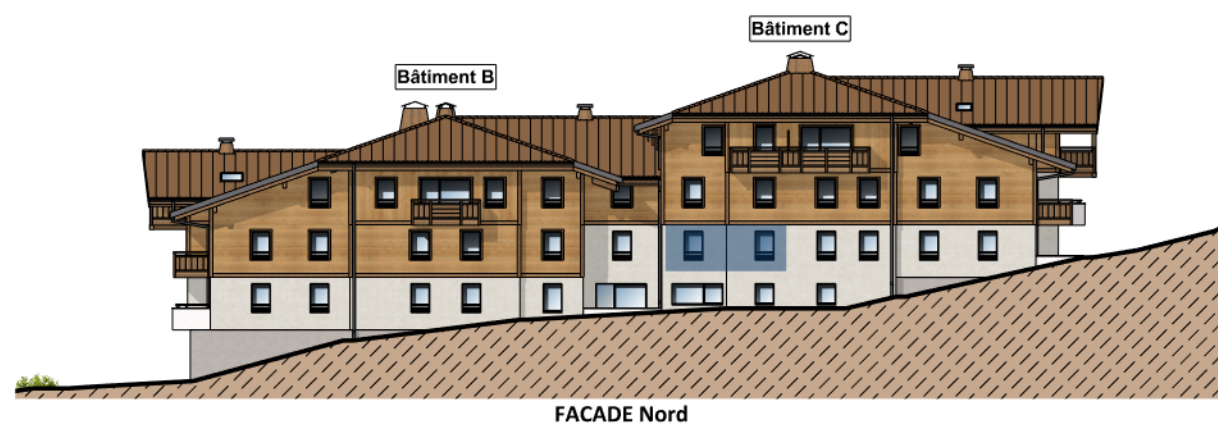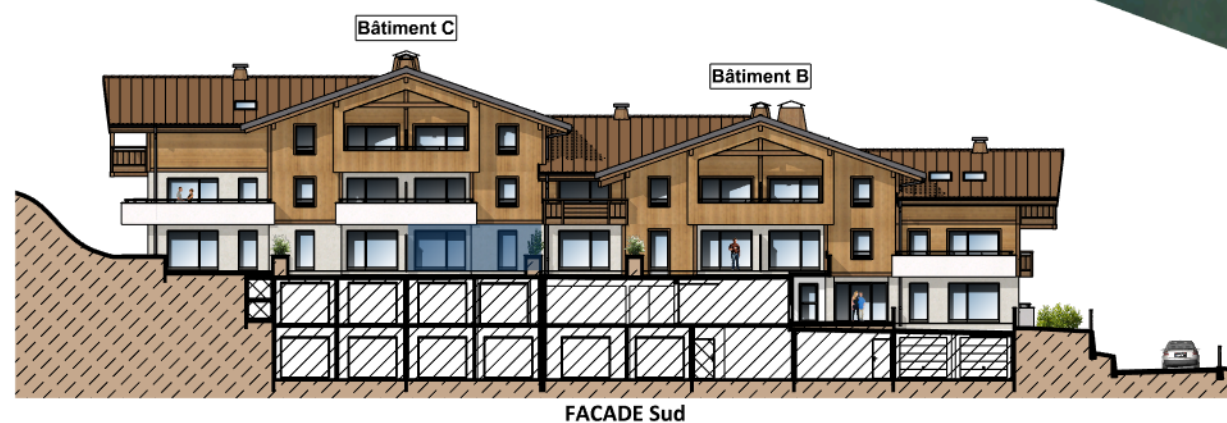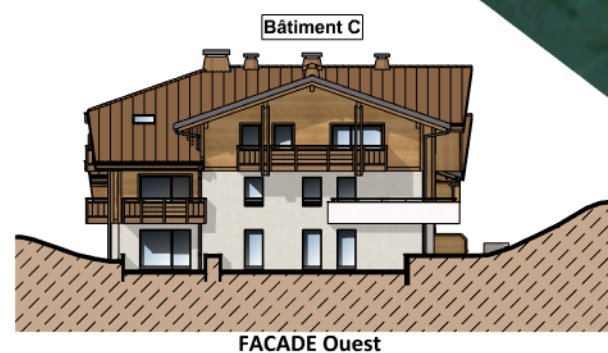

LES
FRÈRES₁₈₂₃
SAINT-JEAN-DE-SIXT

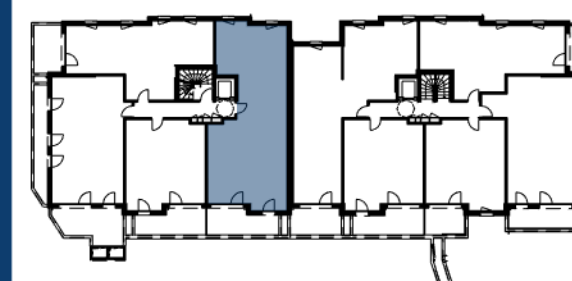

PLAN DU NIVEAU 1

APPARTEMENT C-101	ETAGE 1	TYPE 4
Séjour / Cuisine		29.04 m ²
Entrée + PL		9.58 m ²
Toil.		2.56 m ²
Bains 1		4.56 m ²
Bains 2		5.30 m ²
Cellier		3.22 m ²
Chambre 1		12.41 m ²
Chambre 2		12.16 m ²
Chambre 3		10.78 m ²

Surface habitable totale	89.61 m ²
Surface terrasse	13.13 m ²

24 septembre 2026