



ELEVATION EST - bâtiment C



ELEVATION NORD - bâtiment C



ELEVATION SUD - bâtiment C




ELEVATION OUEST- bâtiment C



VILLAS ALEXANDRE

Feigères

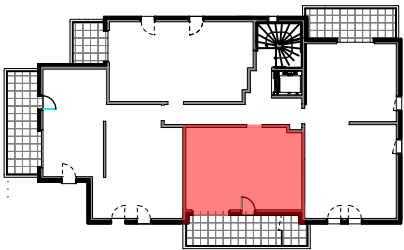

Appartement n°	C102
Type	T2
Etage	R+1
Séjour/cuisine	17.78 m²
Hall	4.31 m²
Chambre	11.75 m²
Salle d'eau	5.35 m²
TOTAL m² habitables	39.19 m²
Balcon	12.45 m²
Cellier	2.99 m²


SOGIMIM
PROMOTEUR

33, ter Avenue de France - 74000 ANNECY - Tél. : 04 50 57 76 85
Site internet : www.sogimm.com

PHILIPPE CHEYSSON
ARCHITECTES
www.daragon-cheysson.fr



Nota : des modifications sont susceptibles d'être apportées à ce plan en fonction de nécessités techniques de la réalisation, tant en ce qui concerne les dimensions libres que l'équipement.
Les canalisations, barbacanes, descentes EP, les retombées, faux plafonds, trappes de visite sur les gaines techniques, radiateurs ne sont pas figurés sur les plans.
Les soffites ou caissons techniques ne sont pas tous représentés. Les surfaces indiquées sont approximatives.
Les surfaces des jardins ne sont données qu'à titre indicatif. Les pentes ne sont pas représentées et seront adaptées en fonction du terrain naturel.
Ce plan ne peut être annexé à un acte notarié.

PLAN DE PRE-COMMERCIALISATION - le 06/04/2021
"Plan non contractuel, susceptible de modifications ou d'adaptations
suivant impératifs techniques."

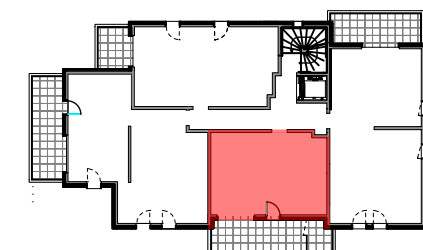

S **SOGI**MIM
PROMOTEUR

PHILIPPE CHEYSSON
ARCHITECTES
www.daragon-cheysson.fr

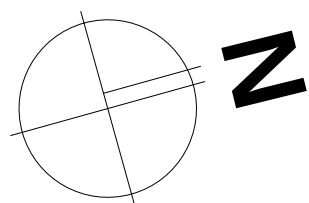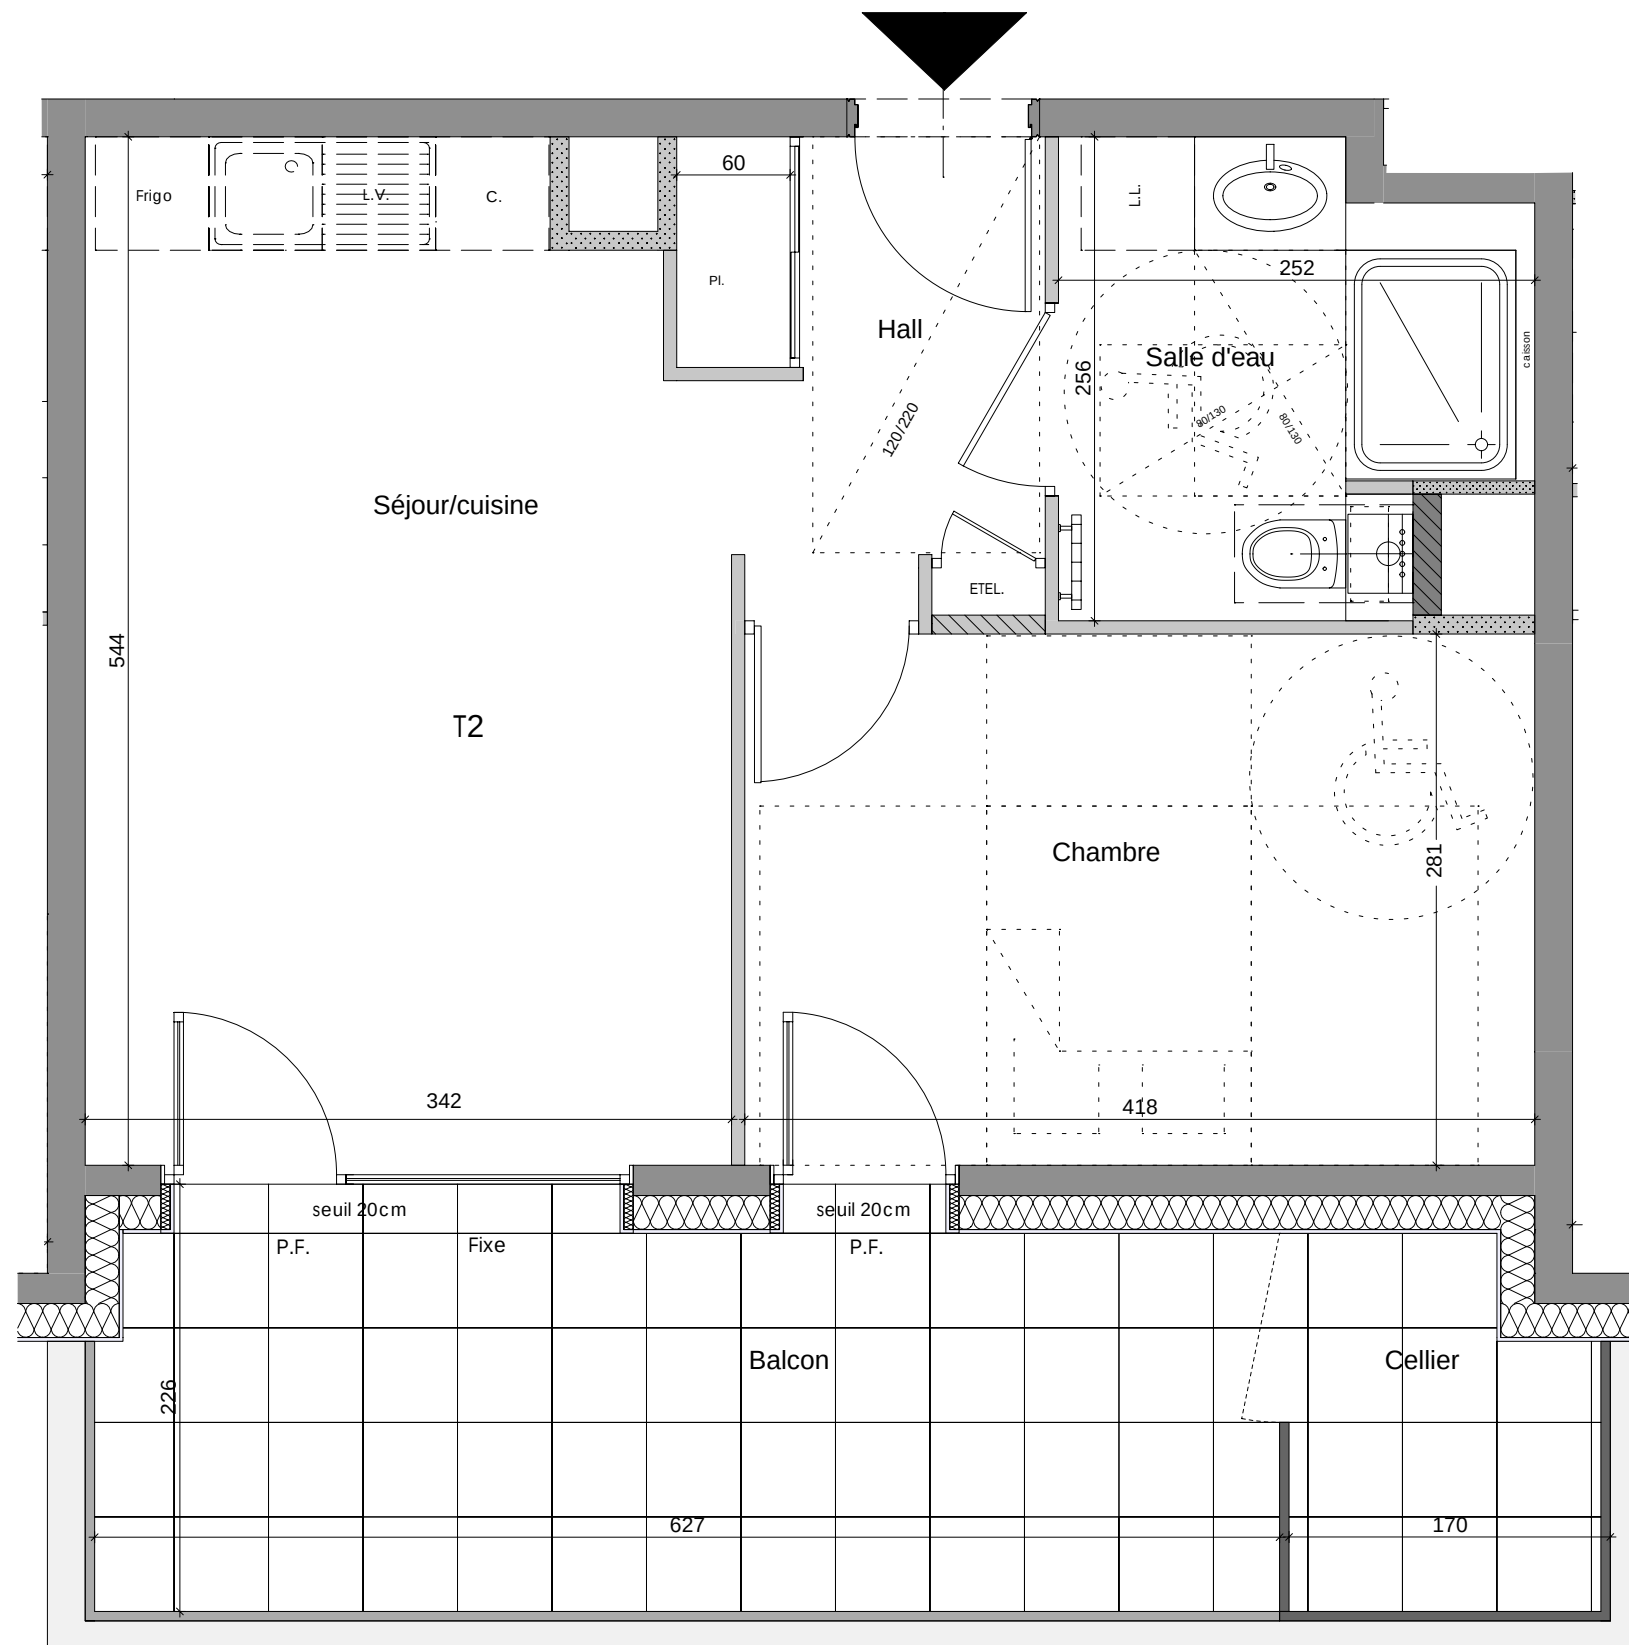

A horizontal beam of total length 2 m is shown. It is divided into two equal segments of 1 m each. The left segment is white, and the right segment is black. The segments are separated by a vertical line at the 1 m mark.

A 5x5 grid of dots, consisting of 25 dots arranged in 5 rows and 5 columns.

chaudière individuelle

PLAN DE PRE-COMMERCIALISATION - le 06/04/2021
 "Plan non contractuel, susceptible de modifications ou d'adaptations
 suivant impératifs techniques."