
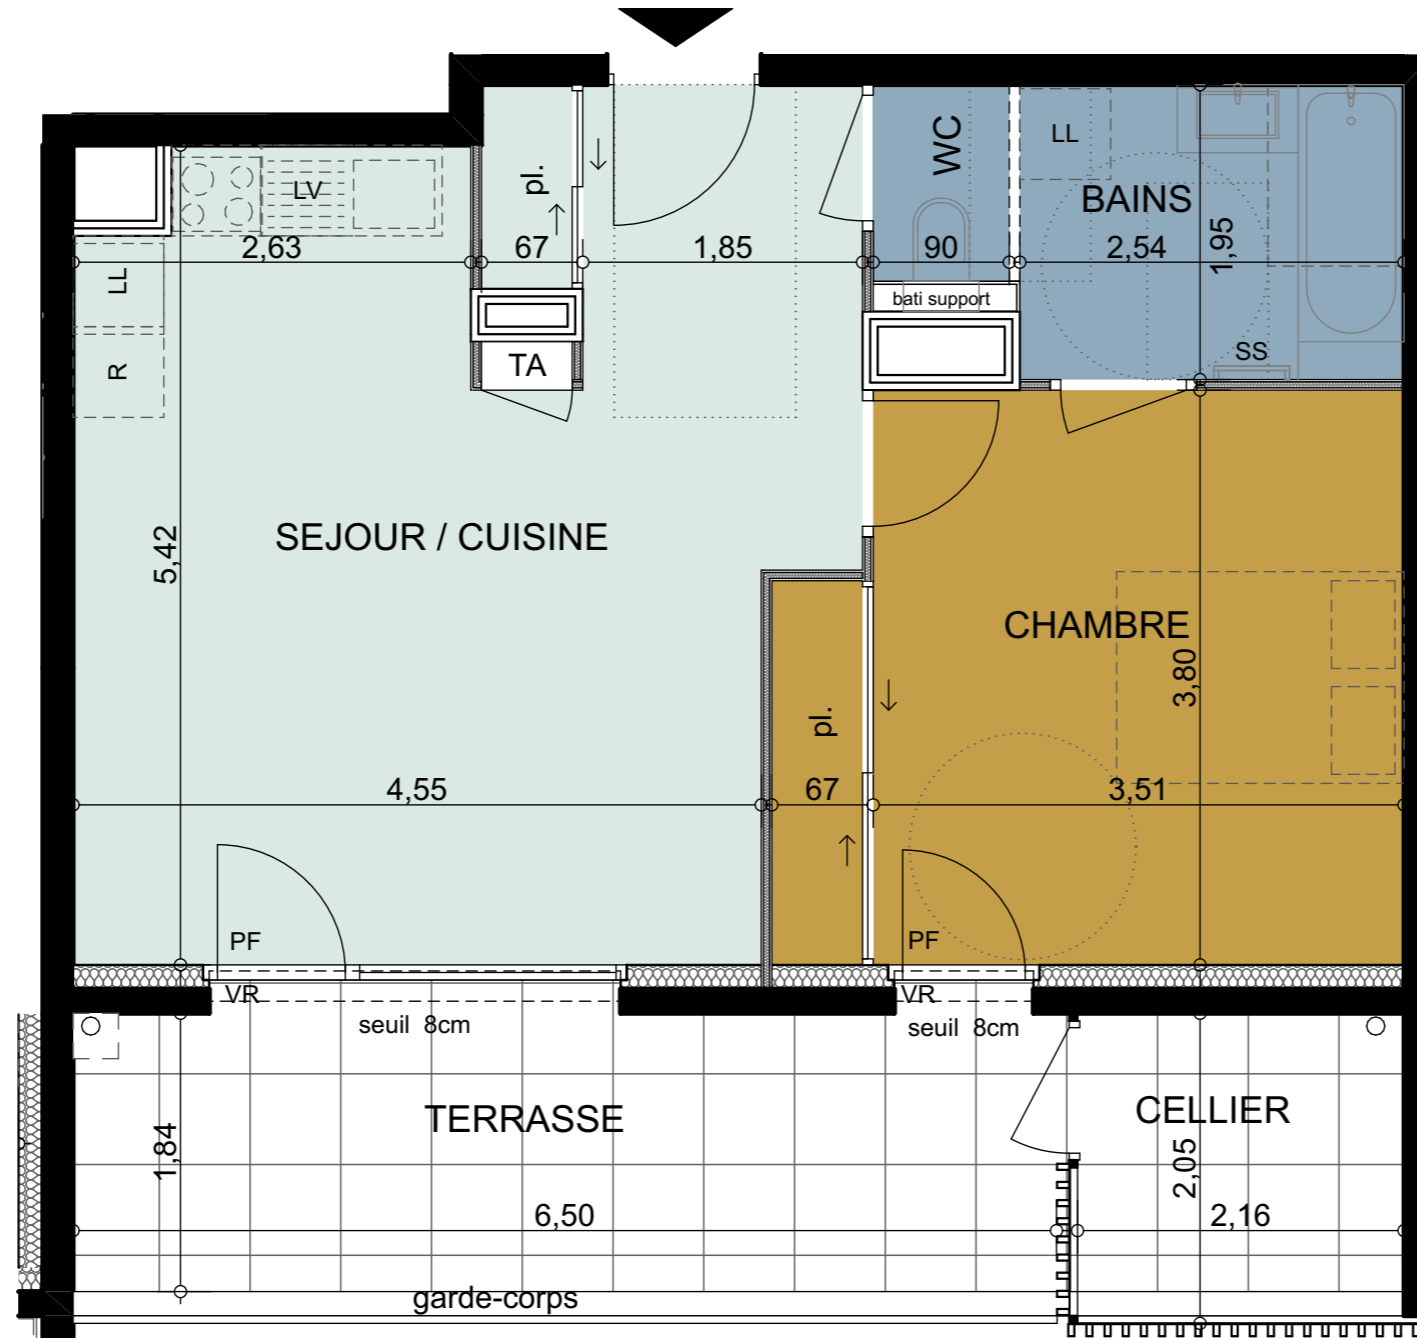


PLAN DE COMMERCIALISATION

Date d'édition: 20/03/2026

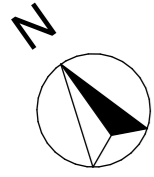

- Légende:**
- PF: Porte Fenêtre
 - PC : Porte coulissante
 - F: Fenêtre
 - VR: Volet Roulant
 - LL: Lave linge
 - LV: Lave vaisselle
 - R: Réfrigérateur
 - TA: Tableau d'abonné (coffret électrique)
 - SS: Sèche Serviettes
 - pl. : Placard

- Faux plafond ou Soffite
- Cloison
- Gaine Technique
- Mur porteur isolé
- Mur porteur

Echelle: 1/50^{ème}





LISÉA
La Roche-sur-Foron



Bâtiment	N°	Type	Niveau
B	B202	T2	R+2

Pièces	Surface habitable
BAINS	5,0
CHAMBRE	15,0
SEJOUR / CUISINE	26,6
WC	1,2
TOTAL	47,8 m²

Surfaces Annexes	Surface
CELLIER	4,3
TERRASSE	12,1
TOTAL ANNEXES	16,4 m²

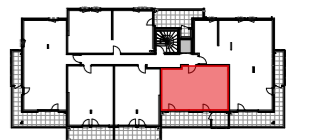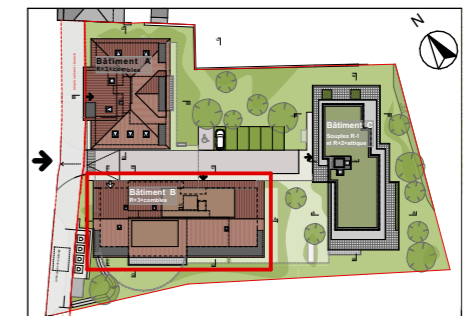

EDIFIM PROMOTION IMMOBILIERE
Edifim Ancey Léman
6 Avenue du Pont Neuf
Cran Gevrier
04 50 33 56 63 | edifim.fr



SOGIMM
33 ter Av de France
74000 ANNECY
04 50 57 76 85