

ECH. : 1:50

Nota : Des modifications pourront être apportées au plan suivant les nécessités techniques et administratives rencontrées lors de la réalisation. Les surfaces indiquées et les côtes sont approximatives. Les dimensions libres, les équipements, la position des baies, les seuils, les allèges, les retombées, les soffites et les faux-plafonds, les plantations ... peuvent évoluer ; ils sont représentés à titre indicatif et ne sont pas contractuels.

PLAN DE REPERAGE
Bâtiments - ech. 1/750



N°	TYPE	NIVEAU
J 002	MAISON	RDC

Surfaces Habitables

Nota : la surface des placards est incluse dans celle des pièces attenantes

ENTREE	4,79 m ²
SEJOUR/CUISINE	30,70 m ²
WC	1,05 m ²
BUANDERIE	4,92 m ²
DGT.	2,41 m ²
CHAMBRE 1	10,47 m ²
CHAMBRE 2	11,69 m ²
CHAMBRE 3	11,04 m ²
CHAMBRE 4	12,35 m ²
SDB 1	4,89 m ²
SDB 2	2,81 m ²
WC	1,37 m ²
DGT.	5,85 m ²
TOTAL	104,34 m²


ANNEXES	
JARDIN	242,91 m ²
TERRASSE	15,00 m ²
GARAGE	17,98 m ²
STATIONNEMENT	16,50 m ²

LÉGENDE

⊙ : Fenêtre	LV. : Empl. lave-vaisselle
⊕ : Porte-fenêtre	LL. : Empl. lave-linge
⊗ : Baie vitrée	CU. : Empl. cuisinière & four
⊙ : Fenêtre allège vitrée	REF. : Empl. réfrigérateur
VR : Volet roulant électrique	☐ : Chaudière individuelle
C.D. : Cloison démontable	— : Sèche-serviettes
PL : Placard	⊞ : Tableau électrique
— : Mobilier non fourni	▨ : Faux-plafond ou soffite



Date d'édition : 08/07/2025
Indice : A
Format : A3

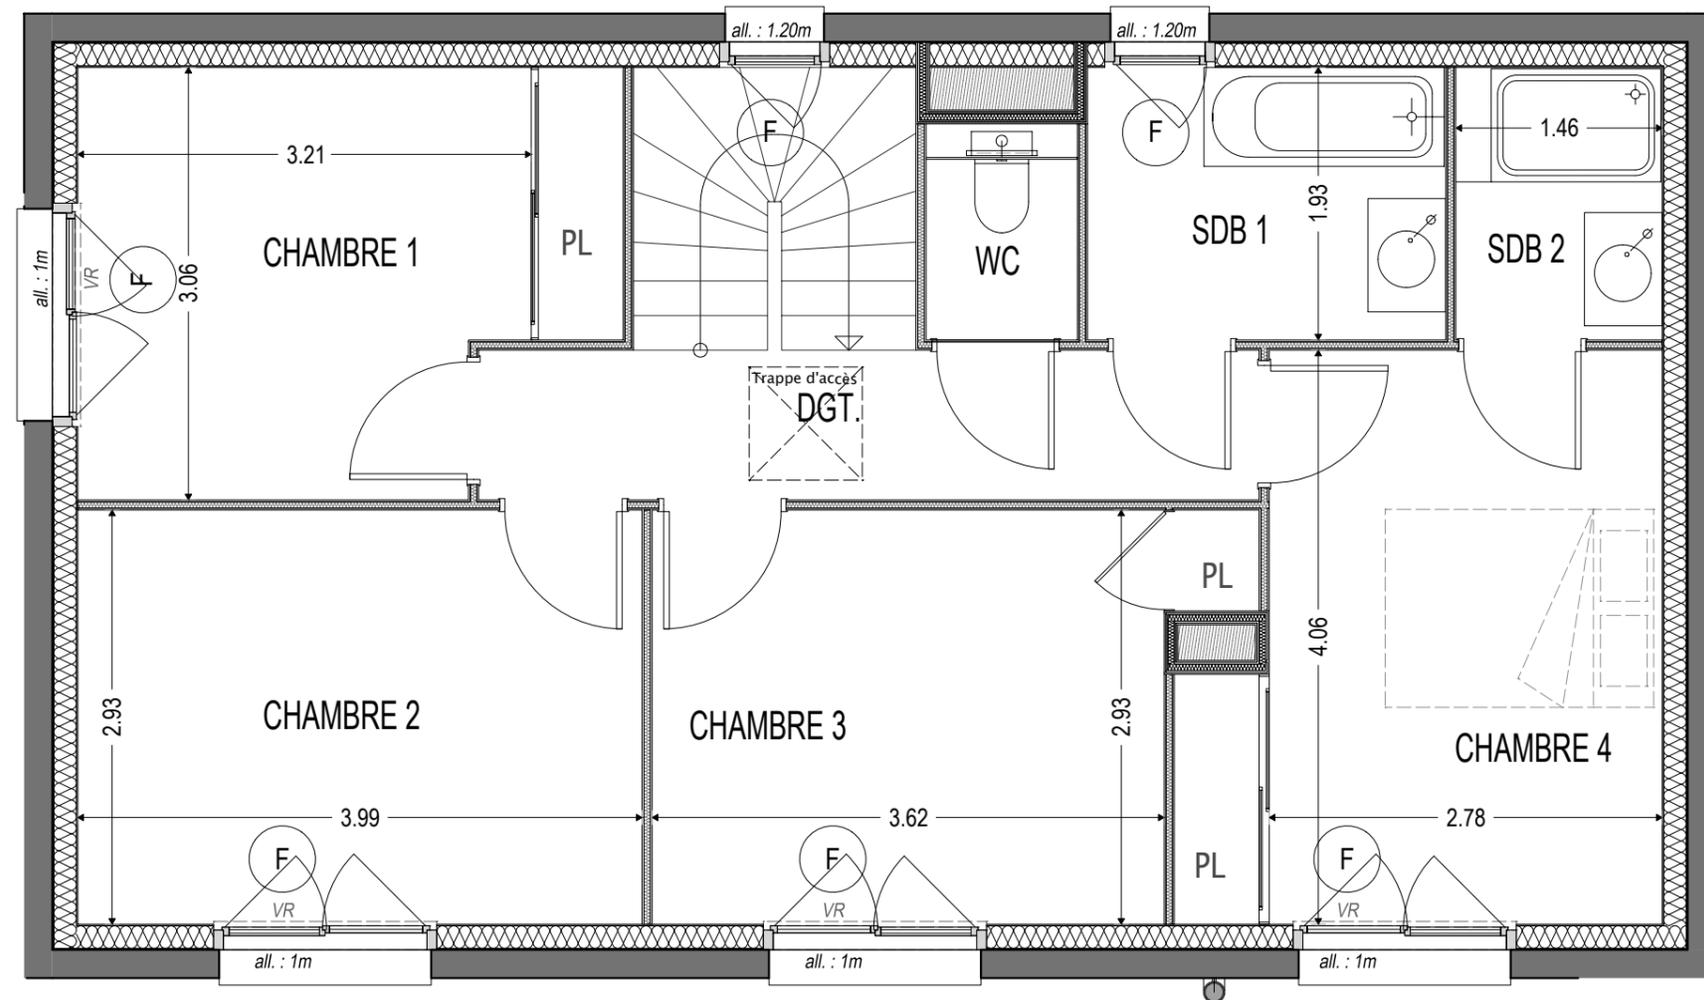

PLAN DE REPERAGE
Bâtiments - ech. 1/750



N°	TYPE	NIVEAU
J 002	MAISON	R+1

Surfaces Habitables

Nota : la surface des placards est incluse dans celle des pièces attenantes

ENTREE	4,79 m ²
SEJOUR/CUISINE	30,70 m ²
WC	1,05 m ²
BUANDERIE	4,92 m ²
DGT.	2,41 m ²
CHAMBRE 1	10,47 m ²
CHAMBRE 2	11,69 m ²
CHAMBRE 3	11,04 m ²
CHAMBRE 4	12,35 m ²
SDB 1	4,89 m ²
SDB 2	2,81 m ²
WC	1,37 m ²
DGT.	5,85 m ²
TOTAL	104,34 m²


ANNEXES	
JARDIN	242,91 m ²
TERRASSE	15,00 m ²
GARAGE	17,98 m ²
STATIONNEMENT	16,50 m ²

LÉGENDE

- ⊙ : Fenêtre
- ⊕ : Porte-fenêtre
- ⊗ : Baie vitrée
- ⊙ : Fenêtre allège vitrée
- VR : Volet roulant électrique
- C.D. : Cloison démontable
- PL : Placard
- : Mobilier non fourni
- LV : Empl. lave-vaisselle
- LL : Empl. lave-linge
- CU : Empl. cuisinière & four
- REF. : Empl. réfrigérateur
- ☐ : Chaudière individuelle
- ☐ : Sèche-serviettes
- ☐ : Tableau électrique
- ☐ : Faux-plafond ou soffite



Date d'édition : 08/07/2025
Indice : A
Format : A3

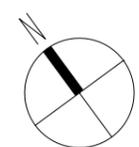

ECH. : 1:50

Nota : Des modifications pourront être apportées au plan suivant les nécessités techniques et administratives rencontrées lors de la réalisation. Les surfaces indiquées et les côtes sont approximatives. Les dimensions libres, les équipements, la position des baies, les seuils, les allèges, les retombées, les soffites et les faux-plafonds, les plantations ... peuvent évoluer ; ils sont représentés à titre indicatif et ne sont pas contractuels.





PLAN DE REPERAGE
Bâtiments - ech. 1/750



N°	TYPE	NIVEAU
J 002	MAISON	RDC

Surfaces Habitables

Nota : la surface des placards est incluse dans celle des pièces attenantes

ENTREE	4,79 m ²
SEJOUR/CUISINE	30,70 m ²
WC	1,05 m ²
BUANDERIE	4,92 m ²
DGT.	2,41 m ²
CHAMBRE 1	10,47 m ²
CHAMBRE 2	11,69 m ²
CHAMBRE 3	11,04 m ²
CHAMBRE 4	12,35 m ²
SDB 1	4,89 m ²
SDB 2	2,81 m ²
WC	1,37 m ²
DGT.	5,85 m ²
TOTAL	104,34 m²

ANNEXES


JARDIN	242,91 m ²
TERRASSE	15,00 m ²
GARAGE	17,98 m ²
STATIONNEMENT	16,50 m ²

LÉGENDE

⊙ : Fenêtre	LV : Empl. lave-vaisselle
⊕ : Porte-fenêtre	LL : Empl. lave-linge
⊗ : Baie vitrée	CU : Empl. cuisinière & four
⊙ : Fenêtre allège vitrée	REF : Empl. réfrigérateur
VR : Volet roulant électrique	⊠ : Chaudière individuelle
C.D. : Cloison démontable	— : Sèche-serviettes
PL : Placard	⊠ : Tableau électrique
— : Mobilier non fourni	⊠ : Faux-plafond ou soffite



Date d'édition : 08/07/2025
Indice : A
Format : A3

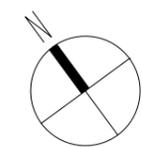

ECH. : 1:100

Nota : Des modifications pourront être apportées au plan suivant les nécessités techniques et administratives rencontrées lors de la réalisation. Les surfaces indiquées et les côtes sont approximatives. Les dimensions libres, les équipements, la position des baies, les seuils, les allèges, les retombées, les soffites et les faux-plafonds, les plantations ... peuvent évoluer ; ils sont représentés à titre indicatif et ne sont pas contractuels.



PLAN DE VENTE



ECH. : 1:500


Nota : Des modifications pourront être apportées au plan suivant les nécessités techniques et administratives rencontrées lors de la réalisation. Les surfaces indiquées et les côtes sont approximatives. Les dimensions libres, les équipements, la position des baies, les seuils, les allèges, les retombées, les soffites et les faux-plafonds, les plantations ... peuvent évoluer ; ils sont représentés à titre indicatif et ne sont pas contractuels.



Façade NORD



Façade SUD

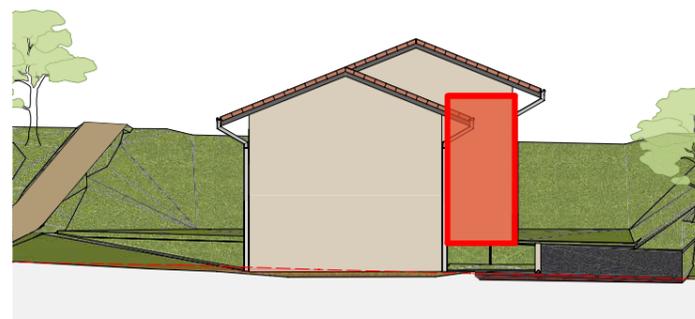

Façade EST



Façade OUEST



PLAN DE REPERAGE
Bâtiments - ech. 1/750



N°	TYPE	NIVEAU
J 002	MAISON	RDC

Surfaces Habitables


Nota : la surface des placards est incluse dans celle des pièces attenantes

ENTREE	4,79 m ²
SEJOUR/CUISINE	30,70 m ²
WC	1,05 m ²
BUANDERIE	4,92 m ²
DGT.	2,41 m ²
CHAMBRE 1	10,47 m ²
CHAMBRE 2	11,69 m ²
CHAMBRE 3	11,04 m ²
CHAMBRE 4	12,35 m ²
SDB 1	4,89 m ²
SDB 2	2,81 m ²
WC	1,37 m ²
DGT.	5,85 m ²
TOTAL	104,34 m²

ANNEXES	
JARDIN	242,91 m ²
TERRASSE	15,00 m ²
GARAGE	17,98 m ²
STATIONNEMENT	16,50 m ²

Date d'édition : 08/07/2025
Indice : A
Format : A3



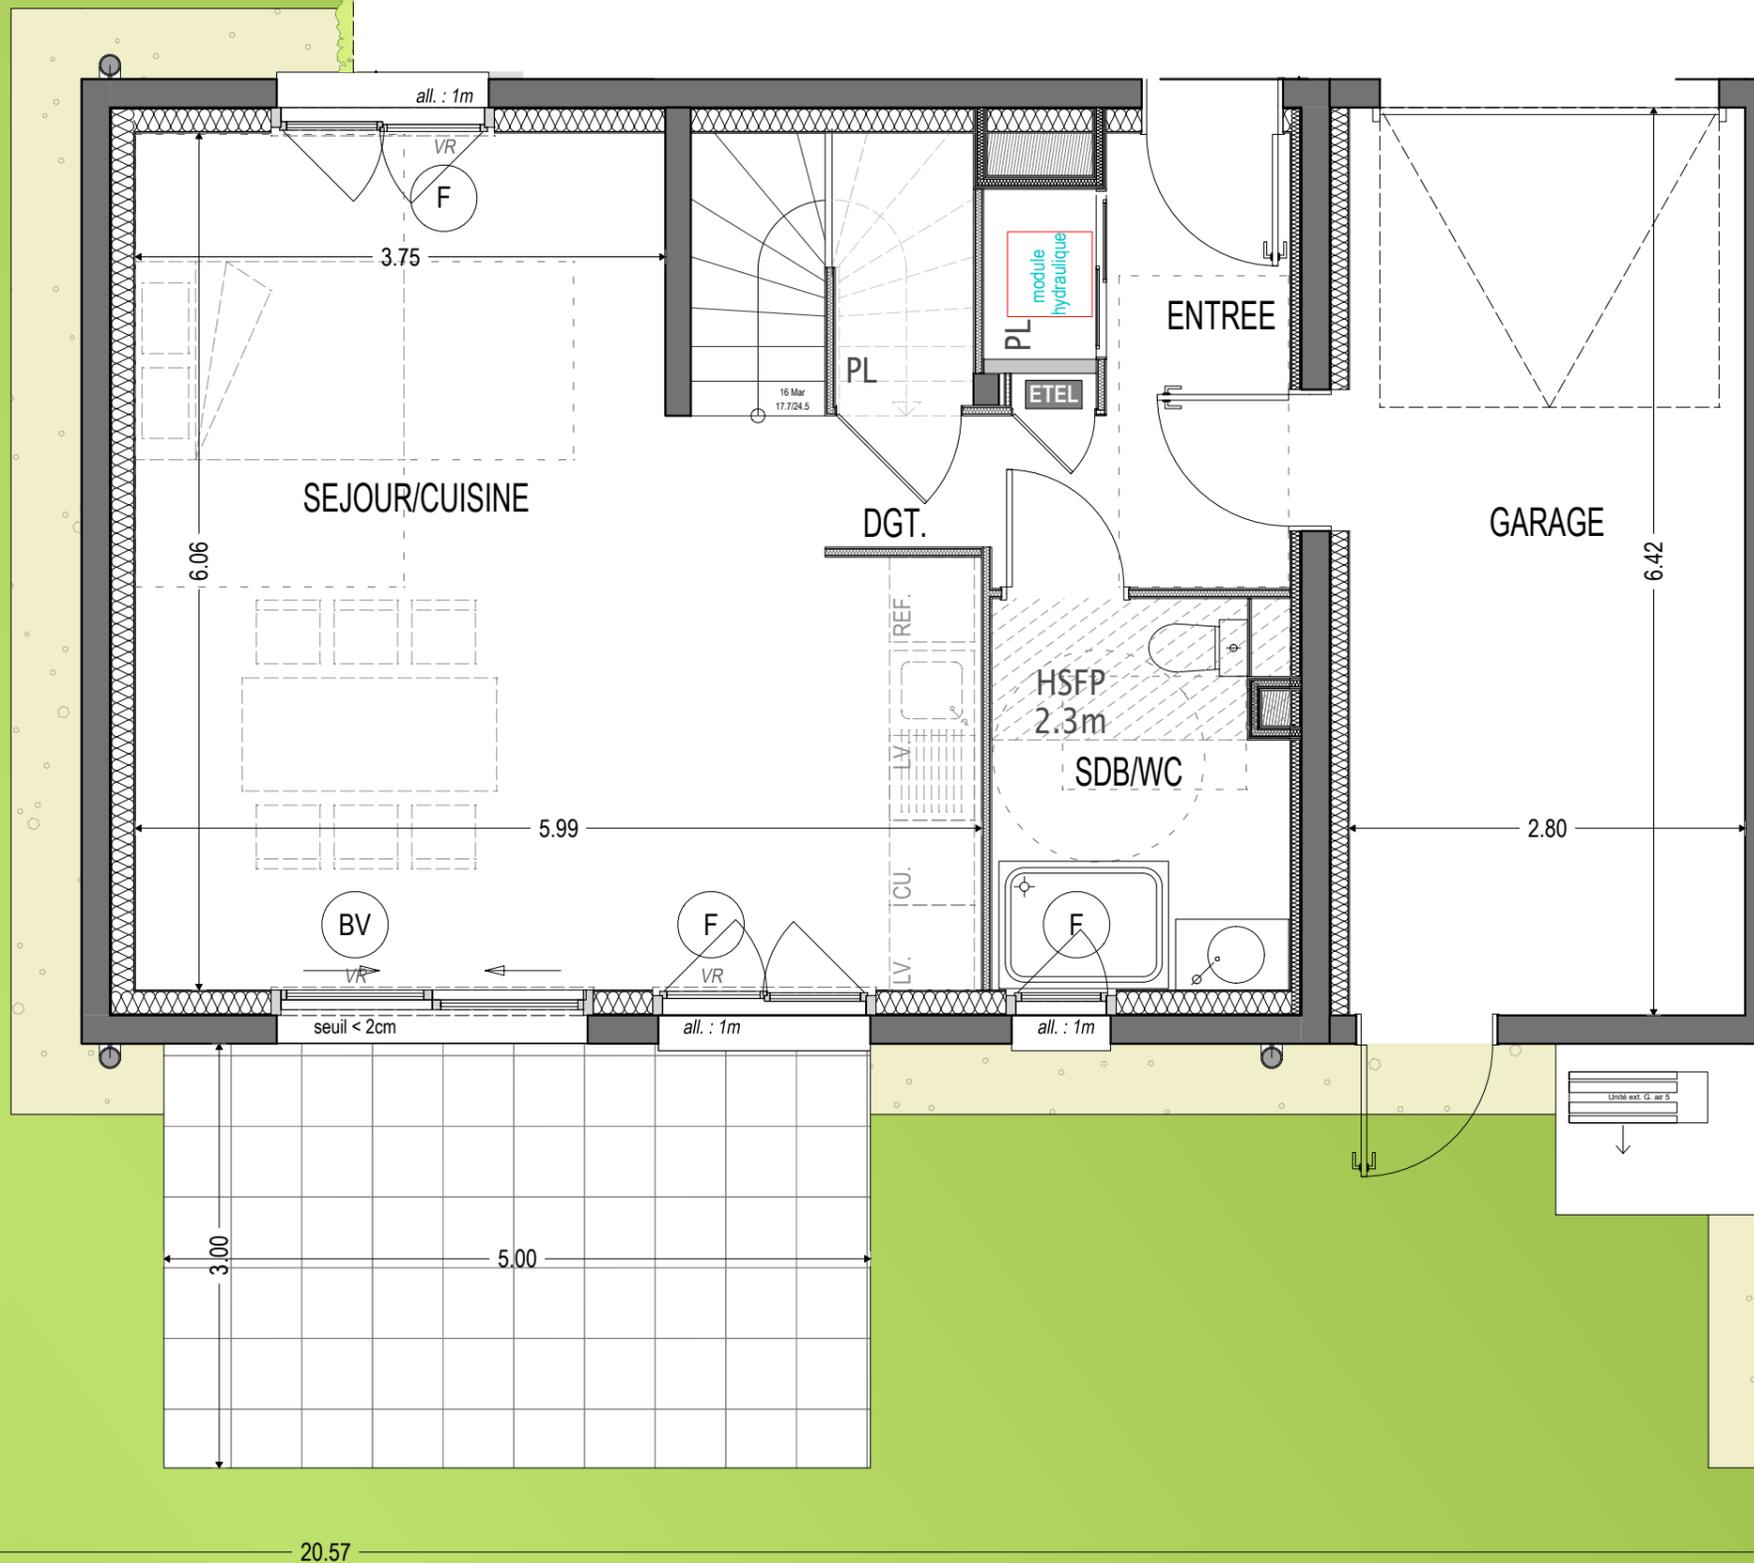

ECH. : 1:50

Nota : Des modifications pourront être apportées au plan suivant les nécessités techniques et administratives rencontrées lors de la réalisation. Les surfaces indiquées et les côtes sont approximatives. Les dimensions libres, les équipements, la position des baies, les seuils, les allèges, les retombées, les soffites et les faux-plafonds, les plantations ... peuvent évoluer ; ils sont représentés à titre indicatif et ne sont pas contractuels.

logement adapté



PLAN DE REPERAGE
Bâtiments - ech. 1/750



N°	TYPE	NIVEAU
J 002	MAISON	RDC

Surfaces Habitables

Nota : la surface des placards est incluse dans celle des pièces attenantes

ENTREE	5,14 m ²
SEJOUR/CUISINE	30,70 m ²
SDB/WC	5,55 m ²
DGT.	2,65 m ²
CHAMBRE 1	10,47 m ²
CHAMBRE 2	11,69 m ²
CHAMBRE 3	11,04 m ²
CHAMBRE 4	12,35 m ²
SDB 1	4,89 m ²
SDB 2	2,81 m ²
WC	1,37 m ²
DGT.	5,85 m ²
TOTAL	104,51 m²

ANNEXES

JARDIN	242,91 m ²
TERRASSE	15,00 m ²
GARAGE	17,98 m ²
STATIONNEMENT	16,50 m ²

LÉGENDE

- ⊙ : Fenêtre
- ⊕ : Porte-fenêtre
- ⊗ : Baie vitrée
- ⊙ : Fenêtre allège vitrée
- VR : Volet roulant électrique
- C.D. : Cloison démontable
- PL : Placard
- : Mobilier non fourni
- LV. : Empl. lave-vaisselle
- LL. : Empl. lave-linge
- CU. : Empl. cuisinière & four
- REF. : Empl. réfrigérateur
- ☐ : Chaudière individuelle
- : Sèche-serviettes
- ETEL : Tableau électrique
- ▨ : Faux-plafond ou soffite



Date d'édition : 08/07/2025
Indice : A
Format : A3



MIKADO
AGENCE D'ARCHITECTURE

