



PRIAMS
Le bien, immobilier.



Appartement de M. et/ou Mme:

Appartement : **G02**

Bâtiment : **G** Etage : **RDC** Type : **T2**

Cave n° : Garage n° : Parking n° :

| Pièces | Surf. Habitable |
|------------------|----------------------|
| Séjour/Cuisine | 21.48 m ² |
| Chambre | 11.54 m ² |
| Entrée (y c Pl.) | 3.64 m ² |
| Salle d'eau | 4.58 m ² |
| WC | 1.31 m ² |

| | |
|----------------------------|----------------------------|
| Surface habitable | 42.55 m² |
| Surface terrasse (environ) | 11 m ² |
| Surface jardin (environ) | 0 m ² |
| Surface Pondérée* | 45.85 m ² |

* 30% de la surface de la terrasse + SHAB

Jeu de plans du : 09 Octobre 2020

Mise à jour du 05 février 2021




FACADE OUEST




FACADE SUD-OUEST




FACADE NORD

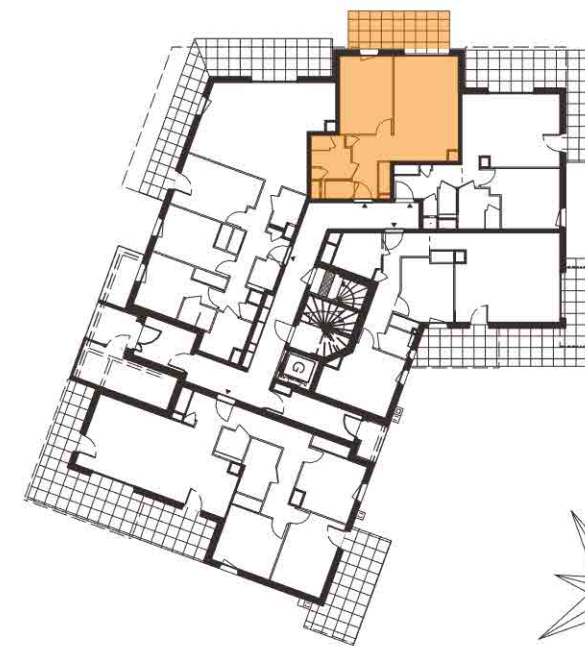

NIVEAU RDC

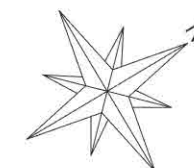

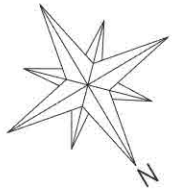

Epagny Metz-Tessy - 74330

G02



Appartement de M. et/ou Mme:

Appartement : **G02**

Bâtiment : **G** Etage : **RDC** Type : **T2**

Cave n° : Garage n° : Parking n° :

| Pièces | Surf. Habitable |
|---|----------------------------|
| Séjour/Cuisine | 21.48 m ² |
| Chambre | 11.54 m ² |
| Entrée (y c Pl.) | 3.64 m ² |
| Salle d'eau | 4.58 m ² |
| WC | 1.31 m ² |
| Surface habitable | 42.55 m² |
| Surface terrasse (environ) | 11 m ² |
| Surface jardin (environ) | 0 m ² |
| Surface Pondérée* | 45.85 m ² |
| * 30% de la surface de la terrasse + SHAB | |



Hauteur sous faux-plafond ou soffite : environ 2.20 m

Mise à jour du 05 février 2021

Date plan v2 : 18 juin 2021

APPARTEMENT : G02



Echelle : 1/50

SCCV EPAGNY VILLAGE 1

46, avenue Gambetta
74000 ANNECY
tél. 04 50 23 19 13



PRIAMS
Le bien, immobilier.



Nota : Les surfaces indiquées sont approximatives et peuvent varier dans le cadre de la législation des ventes en état futur d'achèvement (+ ou -5%). Les retombées et les canalisations ne sont pas figurées. Des modifications sont susceptibles d'être apportées en fonction des nécessités techniques de la réalisation, tant en ce qui concerne les dimensions libres que les équipements. Les éviers et meubles sous éviers ne sont pas systématiquement fournis. Les équipements sont donnés à titre indicatif.