



LE SAINT LAURENT

CRUSEILLES

73 Route des Dronières 74350 Cruseilles



plan de repérage

B303

APPARTEMENT	B303
TYPE	T4 DUPLEX
NIVEAU	R+3

SURFACES HABITABLES		< 1,80m
BAINS	5,61	0,42
CHAMBRE 1	13,75	
CHAMBRE 2	12,77	5,29
CHAMBRE 3	9,19	6,23
DEGAGEMENT	2,12	
DOUCHE	4,49	
SEJOUR/CUISINE	31,54	2,13
WC	2,33	
WC2	1,16	0,21
SURF. HABITABLE	82,96 m²	14,28 m²
CELLIER	1,64	
LOGGIA	17,99	
SURF. EXTERIEURE	19,63 m²	

SCCV DRONIERES SALEVE


SOGIMM

33 ter avenue de France - 74000 ANNECY - Tél: 04 50 57 76 85
Site internet: www.sogimm.com


Y.PONCET ARCHITECTE DPLG
7 passage de Vignières 74000 ANNECY
Tél: 04 50 67 24 35 Fax: 04 50 46 98 47

AVERTISSEMENT: Les éléments de cuisine et de salle de bain en pointillés sur le présent plan ne sont pas fournis. Des modifications sont susceptibles d'être apportées en fonction des nécessités techniques de la réalisation tant en ce qui concerne les dimensions libres que l'équipement. Les surfaces et les cotes sont données à titre indicatif sous réserve des impératifs de construction et des tolérances d'exécution (ou autres).

Date: 23/05/2019

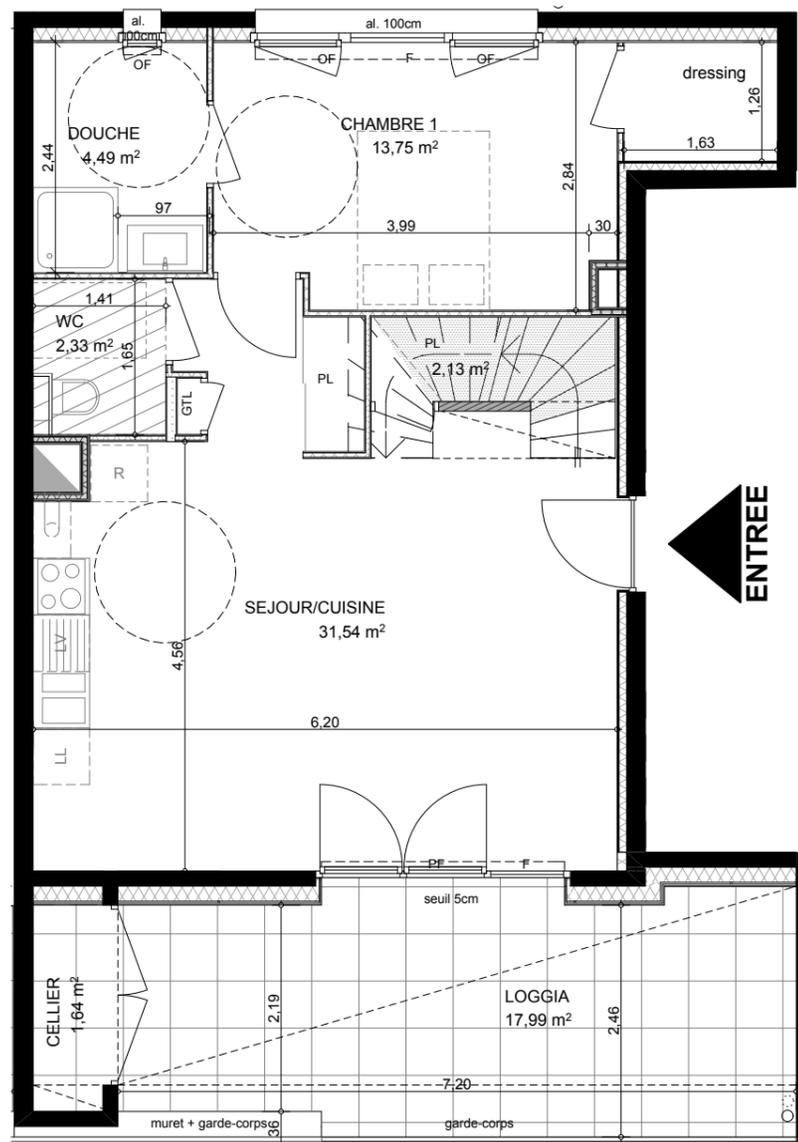

NIVEAU +3

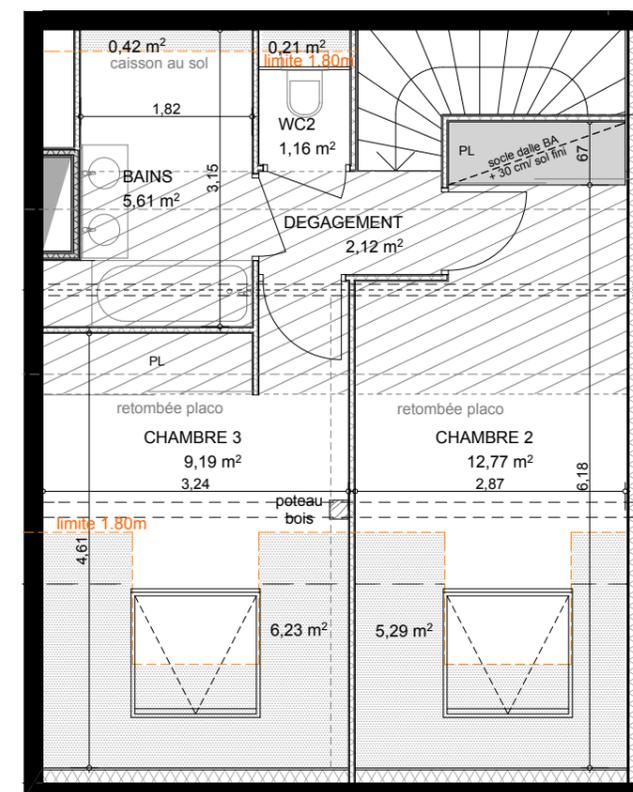

COMBLES

Echelle : 1/75^{ème}

Faux-plafonds environ 2m20

Echelle graphique:





LE SAINT LAURENT

CRUSEILLES

73 Route des Dronières 74350 Cruseilles



plan de repérage

B303

APPARTEMENT	B303
TYPE	T4 DUPLEX
NIVEAU	R+3

SURFACES HABITABLES		< 1,80m
BAINS	5,61	0.42
CHAMBRE 1	13,75	
CHAMBRE 2	12,77	5.29
CHAMBRE 3	9,19	6.23
DEGAGEMENT	2,12	
DOUCHE	4,49	
SEJOUR/CUISINE	31,54	2.13
WC	2,33	
WC2	1,16	0.21
SURF. HABITABLE	82,96 m²	14.28 m²
CELLIER	1,64	
LOGGIA	17,99	
SURF. EXTERIEURE	19,63 m²	

SCCV DRONIERES SALEVE


SOGIMM

33 ter avenue de France - 74000 ANNECY - Tél: 04 50 57 76 85
Site internet: www.sogimm.com

Y.PONCET ARCHITECTE DPLG
7 passage de Vignières 74000 ANNECY
Tél: 04 50 67 24 35 Fax: 04 50 46 98 47

AVERTISSEMENT: Les éléments de cuisine et de salle de bain en pointillés sur le présent plan ne sont pas fournis. Des modifications sont susceptibles d'être apportées en fonction des nécessités techniques de la réalisation tant en ce qui concerne les dimensions libres que l'équipement. Les surfaces et les cotes sont données à titre indicatif sous réserve des impératifs de construction et des tolérances d'exécution (ou autres).

Date: 23/05/2019

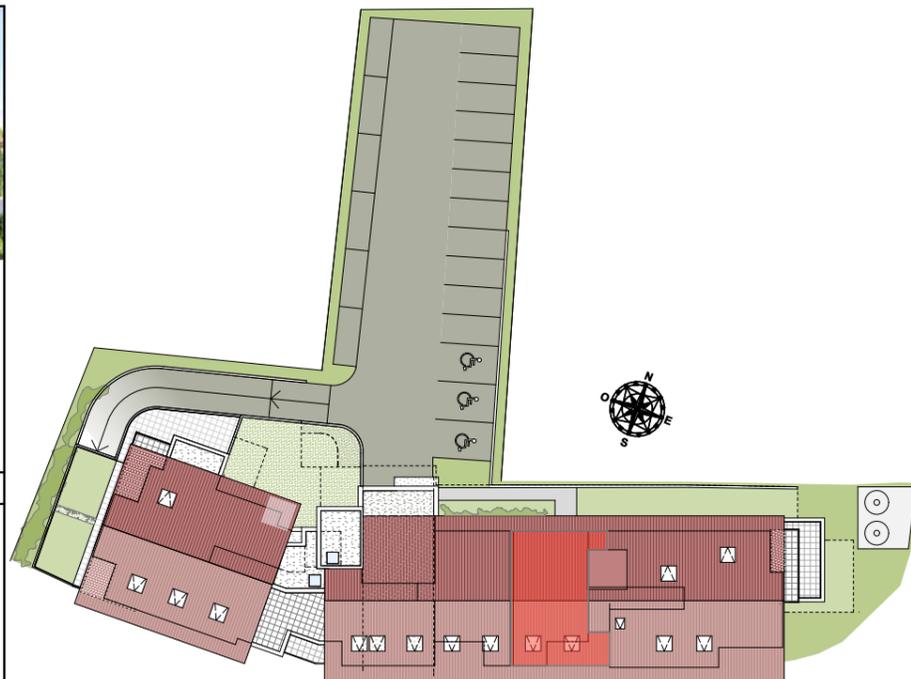

FACADE OUEST



FACADE EST



FACADE NORD



FACADE SUD