
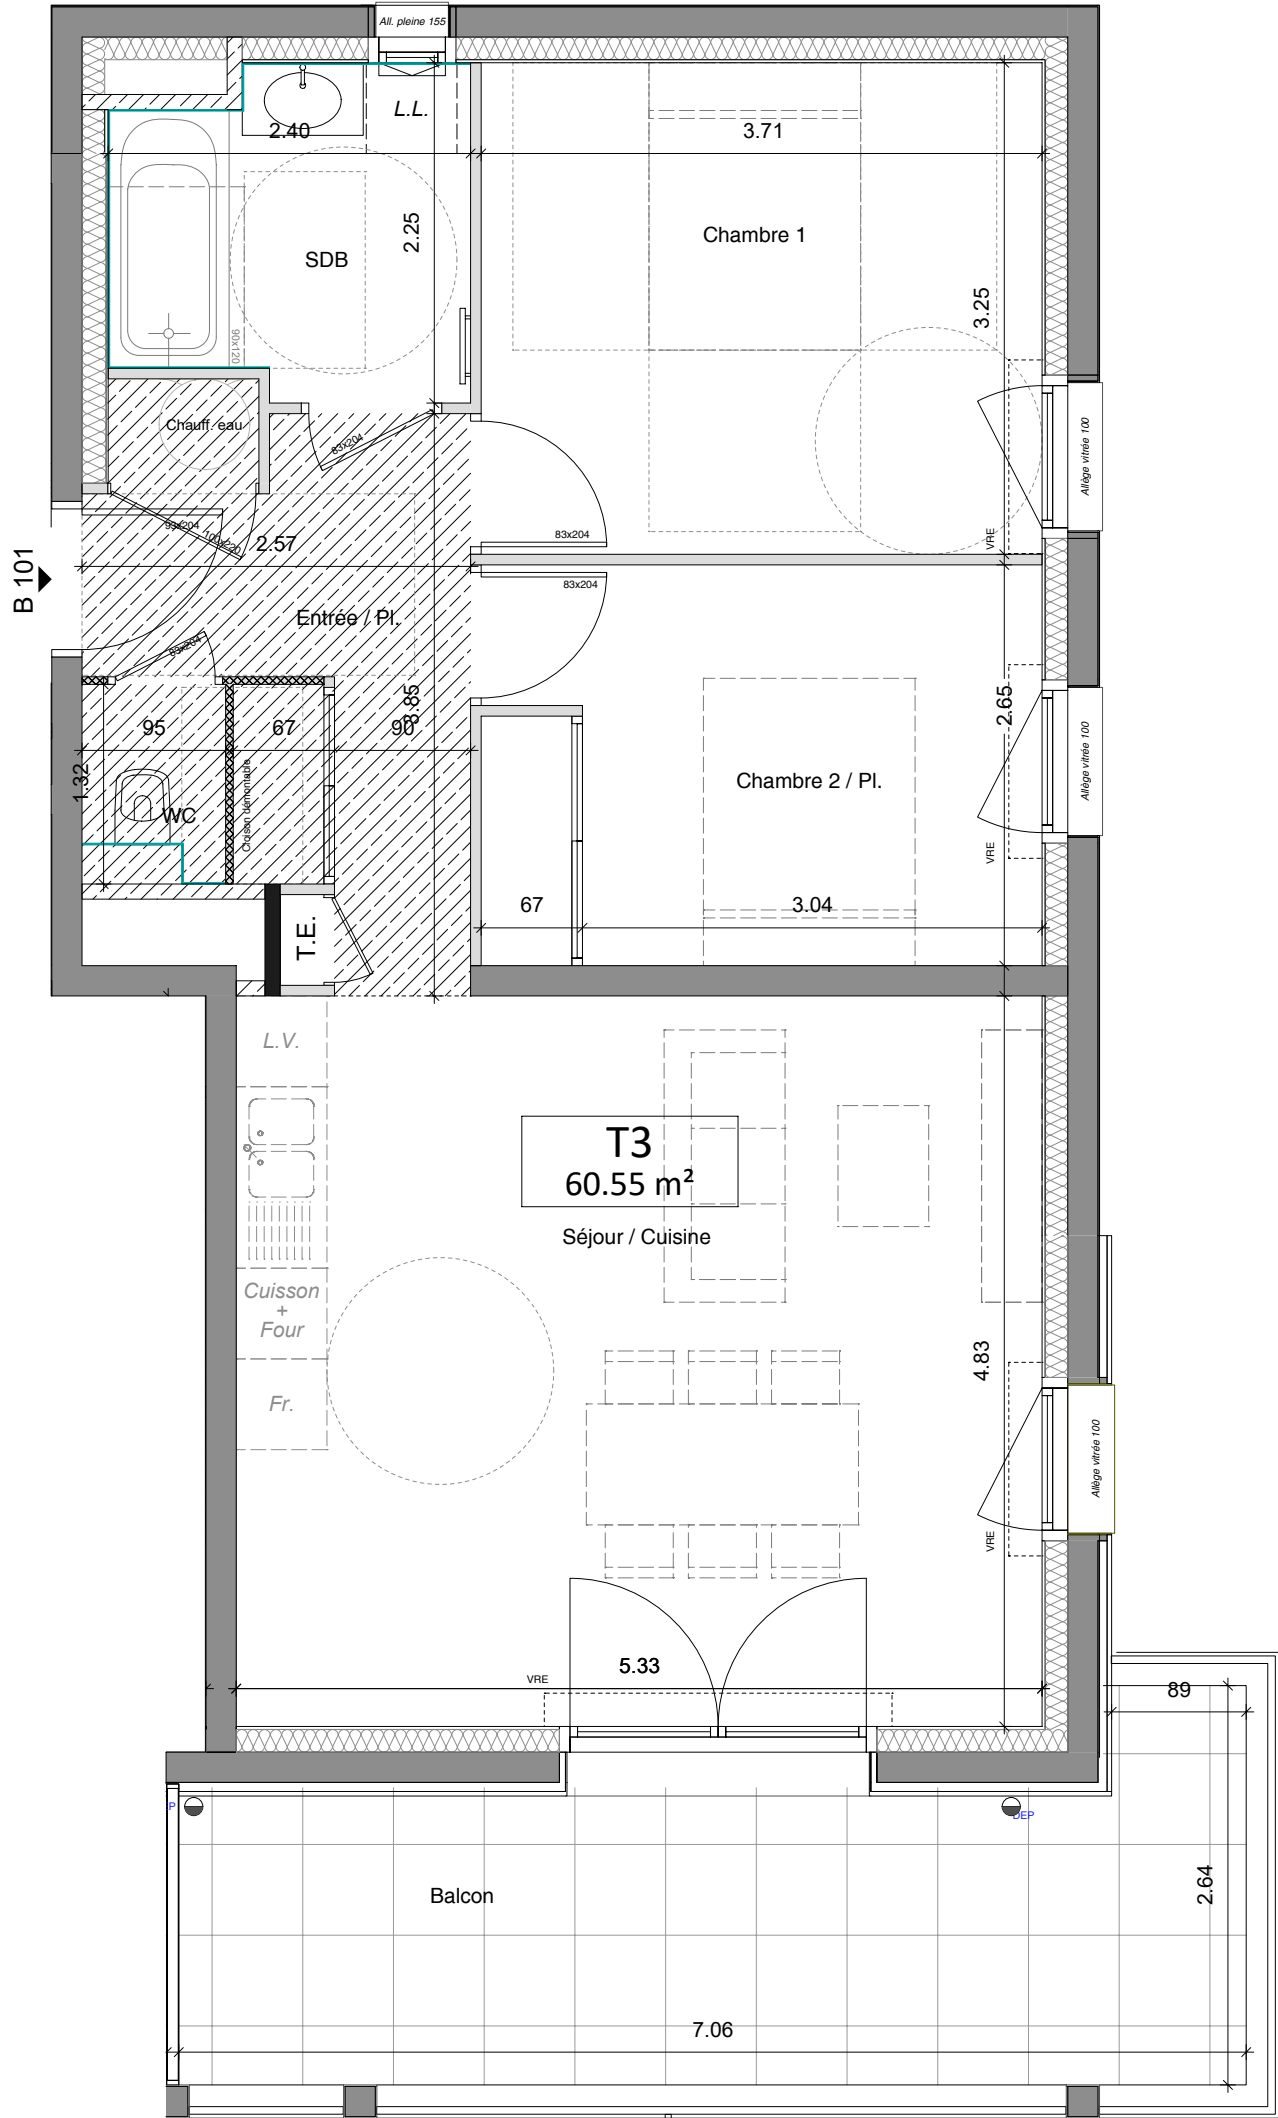


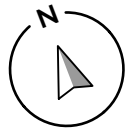

LÉGENDE :

- Gaine
- Sèche serviette
- Faux Plafond

éch 1/50

0 0,5 1 1,5 2 2,5m

NOTA : Les surfaces indiquées sont approximatives et peuvent varier dans le cadre de la législation des ventes en état futur d'achèvement (±5%). Les retombées, les sorties et les canalisations ne sont pas figurées. Des modifications sont susceptibles d'être apportées en fonction des nécessités techniques de la réalisation tant en ce qui concerne les dimensions libres que les équipements. Les éviers, meubles sous éviers et le mobilier ne sont pas fournis, seuls leurs emplacements sont donnés à titre indicatif.

AURAE

GROISY

Bâtiment	B
Appartement	101
Niveau	R+1
Type	T3

PIÈCES	SURFACE en m²
Entrée / Pl.	7,19
Séjour / Cuisine	25,74
Chambre 1	12,06
Chambre 2 / Pl.	9,67
SDB	4,82
WC	1,07
TOTAL	60,55 m²

EXTÉRIEUR / ANNEXES	
Balcon	14,11

UNE RÉALISATION


17 Février 2025



BÂTIMENT A - FAÇADE SUD






BÂTIMENT A - FAÇADE EST

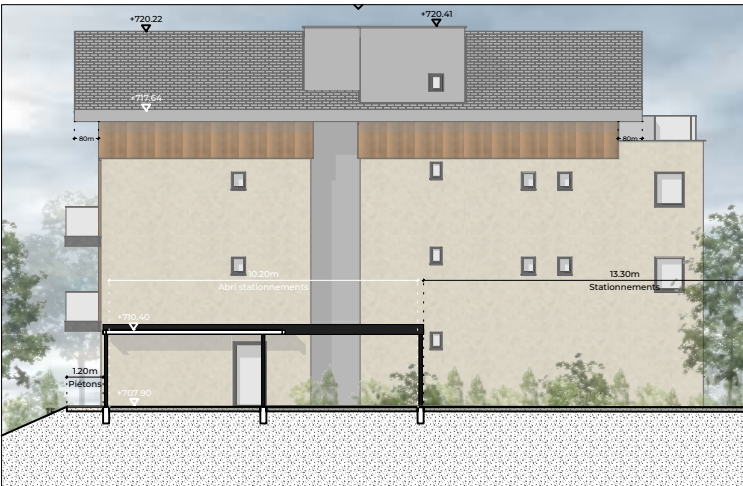


BÂTIMENT A - FAÇADE NORD



BÂTIMENT A - FAÇADE OUEST

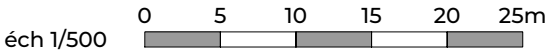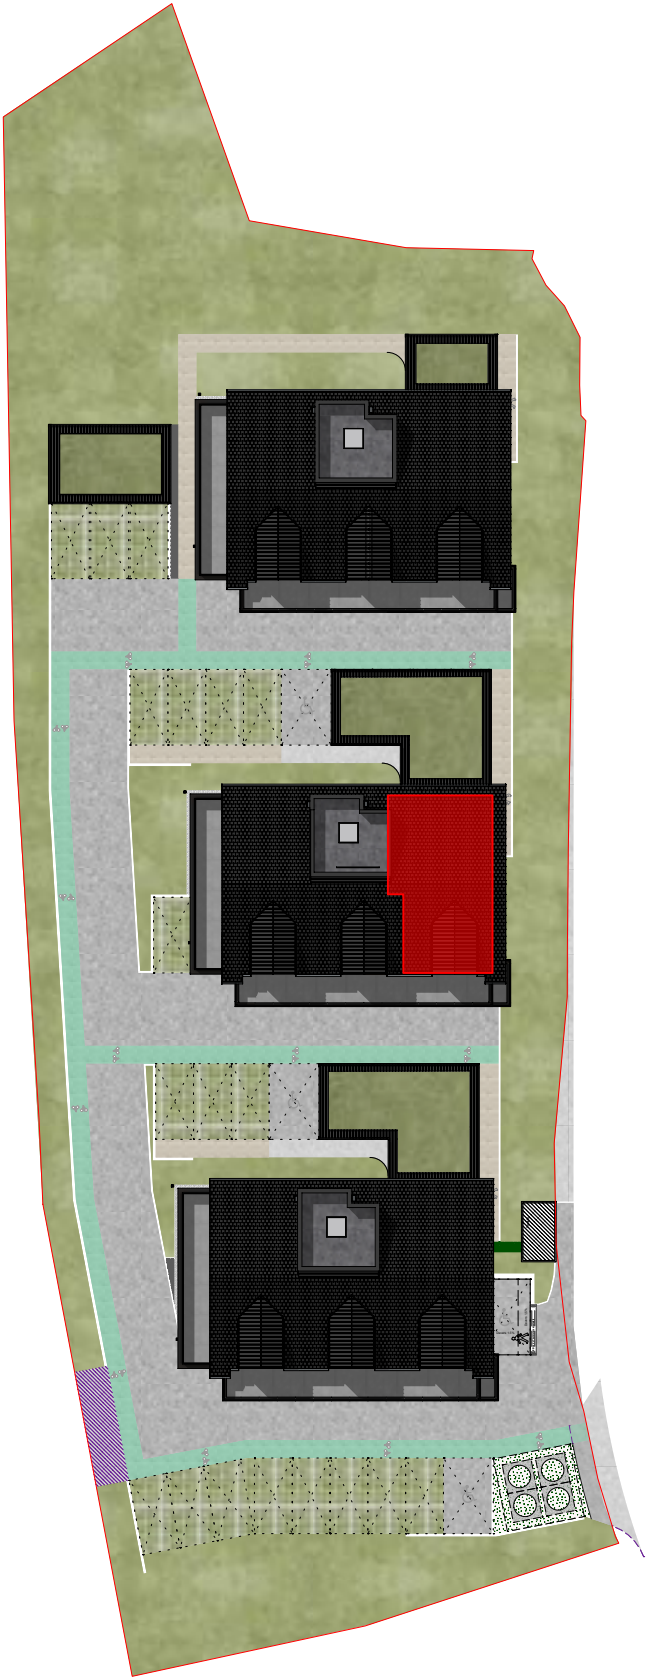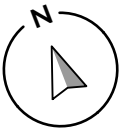

NOTA : Les surfaces indiquées sont approximatives et peuvent varier dans le cadre de la législation des ventes en état futur achèvement (±5%). Les retombées, les sorties et les canalisations ne sont pas figurées. Des modifications sont susceptibles d'être apportées en fonction des nécessités techniques de la réalisation tant en ce qui concerne les dimensions libres que les équipements. Les évier, meubles sous évier et le mobilier ne sont pas fournis, seuls leurs emplacements sont donnés à titre indicatif.

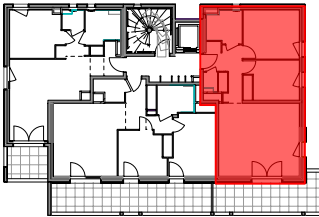

Bâtiment	B
Appartement	101
Niveau	R+1
Type	T3

PIÈCES	SURFACE en m²
Entrée / Pl.	7,19
Séjour / Cuisine	25,74
Chambre 1	12,06
Chambre 2 / Pl.	9,67
SDB	4,82
WC	1,07
TOTAL	60,55 m²

EXTÉRIEUR / ANNEXES	
Balcon	14,11

UNE RÉALISATION

