
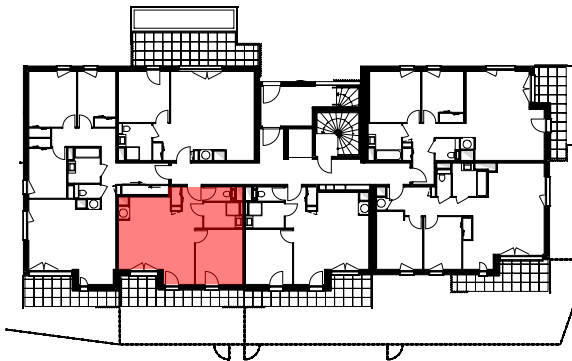


B004

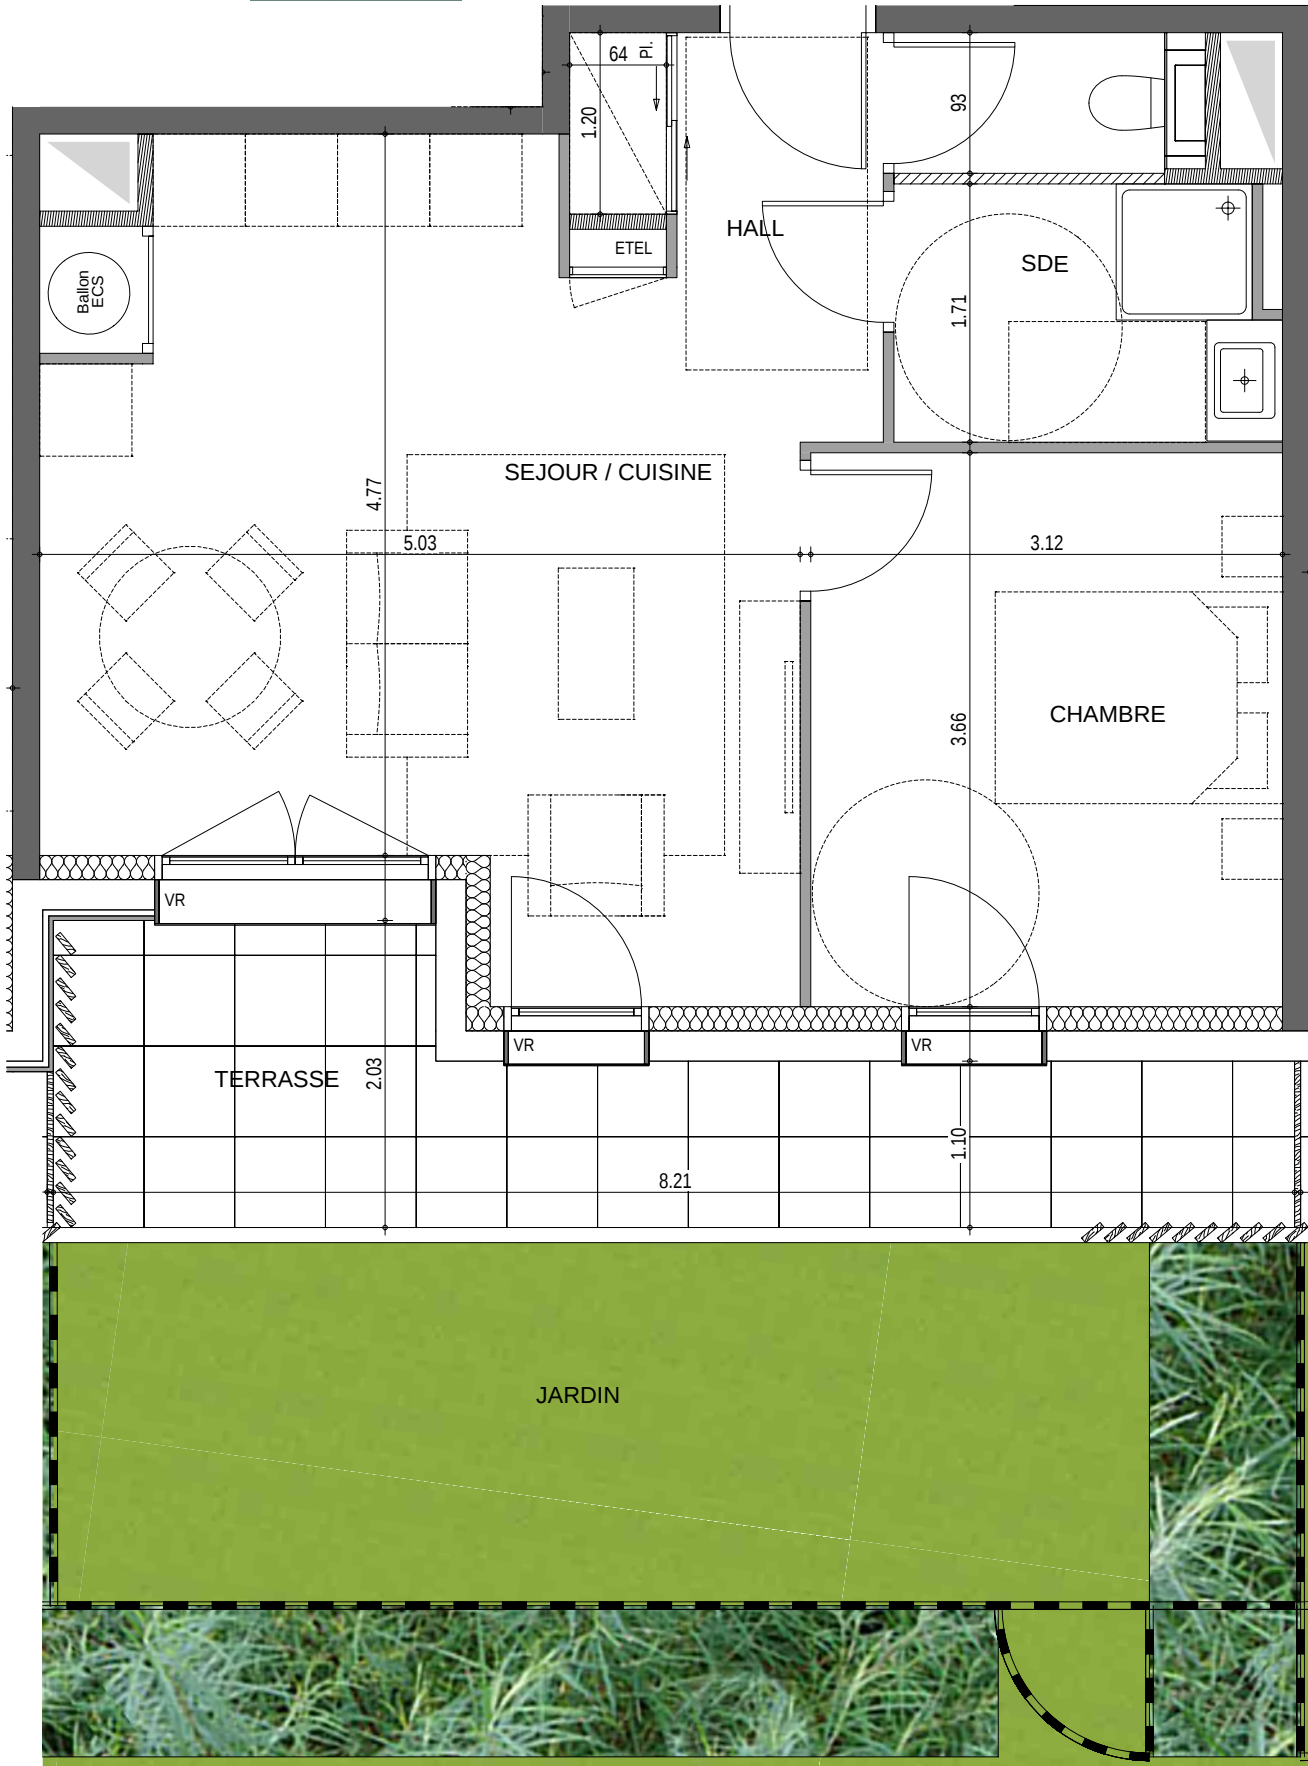

APPARTEMENT N°	B004
Type	T2
Niveau	RDC

PIECES	SUPERFICIE en m²
HALL	4.46 m²
SEJOUR / CUISINE	23.07 m²
CHAMBRE	11.43 m²
SDE	4.39 m²
WC	1.66 m²

TOTAL HABITABLE	45.01 m²
-----------------	----------

TERRASSE	11.38 m²
JARDIN	19.79 m²

TOTAL ANNEXES	31.17 m²
---------------	----------

Nota : les surfaces comprennent les placards

LEGENDE :

- VR Faux-plafond
- Volet roulant
- Allège

All 0.60m


redraw
architectes engagés

S SOGIMIM
PROMOTEUR

Date : 12/02/2026 - ind 0

DOCUMENT PROVISoire ETABLI AVANT LA FIN DES ETUDES TECHNIQUES

Nota : Les surfaces sont approximatives et peuvent varier dans le cadre de la législation des ventes en état futur d'achèvement (+/- 5 %). Les retombées, les sorties et les canalisations ne sont pas figurées. Des modifications sont susceptibles d'être apportées en fonction des nécessités techniques de la réalisation tant en ce qui concerne les dimensions libres que les équipements. Les évier, meubles sous évier et le mobiliers ne sont pas fournis, seuls leurs emplacements sont donnés à titre indicatif.

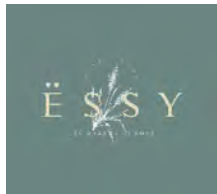

FACADE SUD-OUEST



FACADE NORD





FACADE OUEST



FACADE NORD-EST



PLAN MASSE

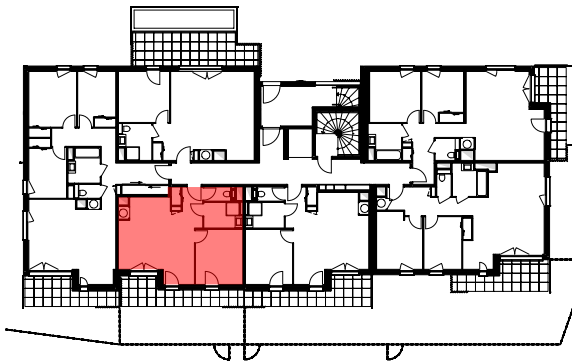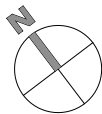

APPARTEMENT N°	B004
Type	T2
Niveau	RDC

PIECES	SUPERFICIE en m²
HALL	4.46 m²
SEJOUR / CUISINE	23.07 m²
CHAMBRE	11.43 m²
SDE	4.39 m²
WC	1.66 m²

TOTAL HABITABLE	45.01 m²
-----------------	----------

TERRASSE	11.38 m²
JARDIN	19.79 m²

TOTAL ANNEXES	31.17 m²
---------------	----------

Nota : les surfaces comprennent les placards

LEGENDE :

- VR

All 0.60m
- Faux-plafond

Volet roulant

Allège



Date : 12/02/2026 - ind 0