



PLAN DE REPERAGE
Bâtiments - ech. 1/750



| N° | TYPE | NIVEAU |
|-------|--------|--------|
| K 002 | MAISON | RDC |

Surfaces Habitables

Nota : la surface des placards est incluse dans celle des pièces attenantes


| | |
|----------------|-----------------------------|
| ENTREE | 4,79 m ² |
| SEJOUR/CUISINE | 30,70 m ² |
| WC | 1,05 m ² |
| BUANDERIE | 4,92 m ² |
| DGT. | 2,41 m ² |
| CHAMBRE 1 | 10,47 m ² |
| CHAMBRE 2 | 11,69 m ² |
| CHAMBRE 3 | 11,04 m ² |
| CHAMBRE 4 | 12,35 m ² |
| SDB 1 | 4,89 m ² |
| SDB 2 | 2,81 m ² |
| WC | 1,37 m ² |
| DGT. | 5,85 m ² |
| TOTAL | 104,34 m² |
| ANNEXES | |
| JARDIN | 224,07 m ² |
| TERRASSE | 15,00 m ² |
| GARAGE | 17,98 m ² |
| STATIONNEMENT | 16,50 m ² |

LÉGENDE

- ⊙ : Fenêtre
- ⊕ : Porte-fenêtre
- ⊗ : Baie vitrée
- ⊙ : Fenêtre allège vitrée
- VR : Volet roulant électrique
- C.D. : Cloison démontable
- PL : Placard
- : Mobilier non fourni
- LV. : Empl. lave-vaisselle
- LL. : Empl. lave-linge
- CU. : Empl. cuisinière & four
- REF. : Empl. réfrigérateur
- ☐ : Chaudière individuelle
- : Sèche-serviettes
- ⊞ : Tableau électrique
- ⊞ : Faux-plafond ou soffite




Date d'édition : 08/07/2025
Indice : A
Format : A3

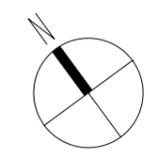

ECH. : 1:50

Nota : Des modifications pourront être apportées au plan suivant les nécessités techniques et administratives rencontrées lors de la réalisation. Les surfaces indiquées et les côtes sont approximatives. Les dimensions libres, les équipements, la position des baies, les seuils, les allèges, les retombées, les soffites et les faux-plafonds, les plantations ... peuvent évoluer ; ils sont représentés à titre indicatif et ne sont pas contractuels.



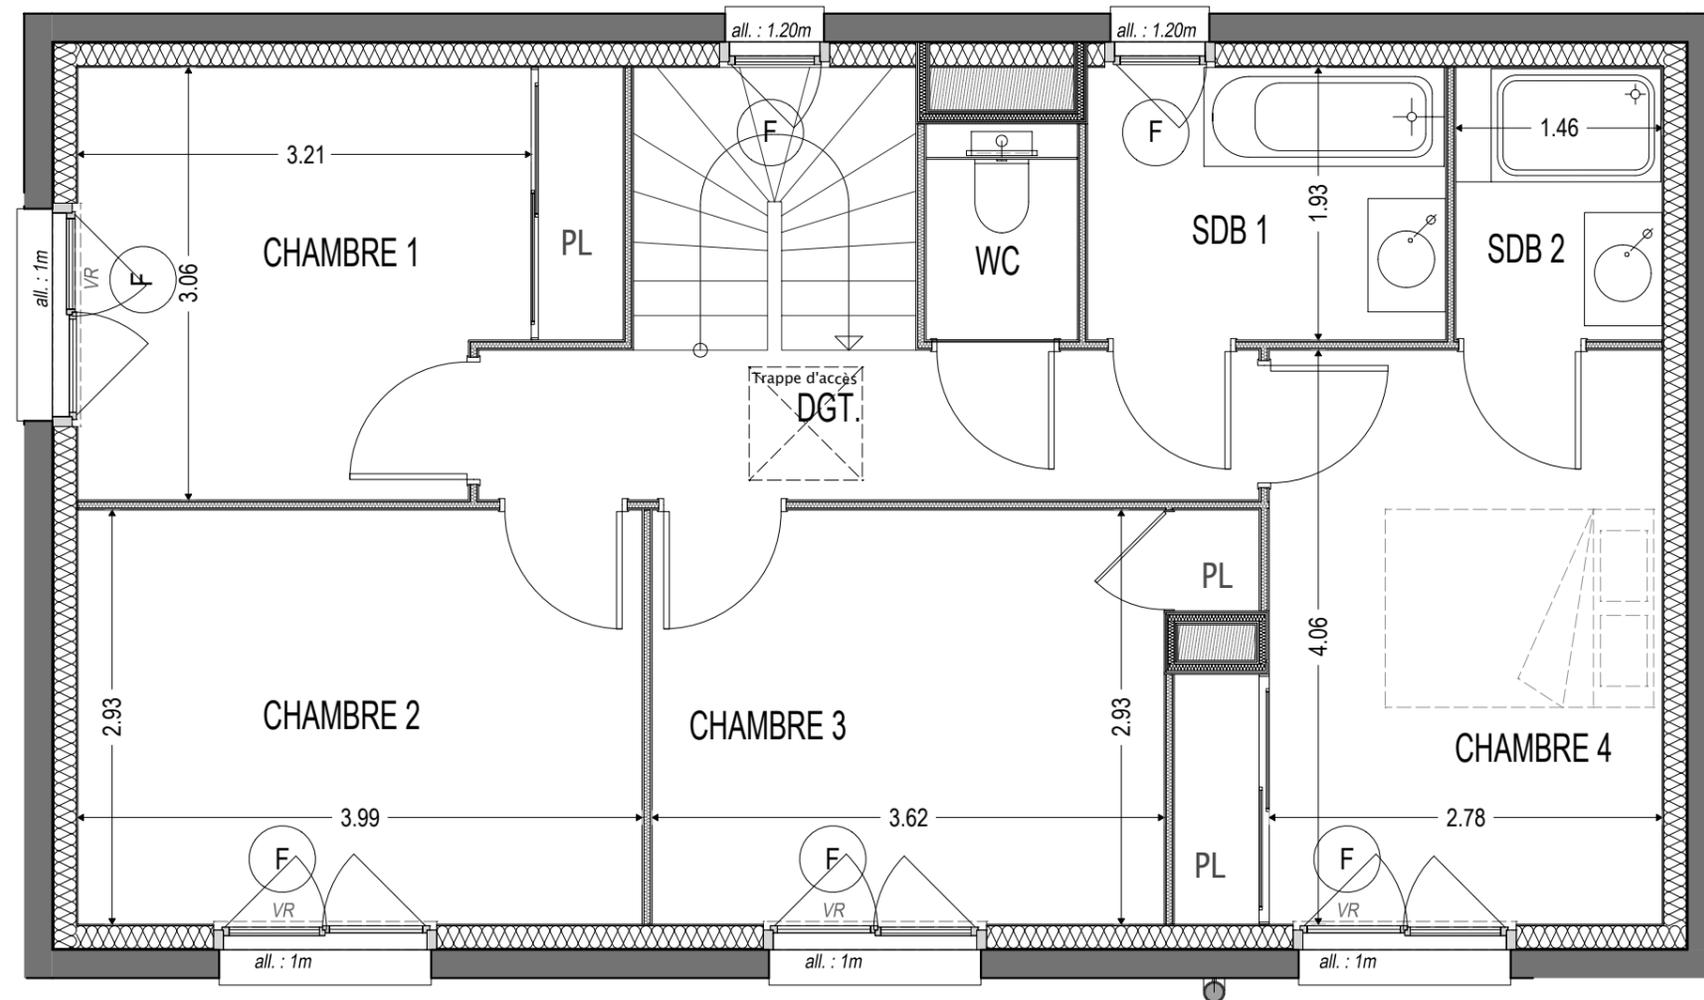

PLAN DE REPERAGE
Bâtiments - ech. 1/750



| N° | TYPE | NIVEAU |
|-------|--------|--------|
| K 002 | MAISON | R+1 |

Surfaces Habitables

Nota : la surface des placards est incluse dans celle des pièces attenantes


| | |
|----------------|-----------------------------|
| ENTREE | 4,79 m ² |
| SEJOUR/CUISINE | 30,70 m ² |
| WC | 1,05 m ² |
| BUANDERIE | 4,92 m ² |
| DGT. | 2,41 m ² |
| CHAMBRE 1 | 10,47 m ² |
| CHAMBRE 2 | 11,69 m ² |
| CHAMBRE 3 | 11,04 m ² |
| CHAMBRE 4 | 12,35 m ² |
| SDB 1 | 4,89 m ² |
| SDB 2 | 2,81 m ² |
| WC | 1,37 m ² |
| DGT. | 5,85 m ² |
| TOTAL | 104,34 m² |

| ANNEXES | |
|---------------|-----------------------|
| JARDIN | 224,07 m ² |
| TERRASSE | 15,00 m ² |
| GARAGE | 17,98 m ² |
| STATIONNEMENT | 16,50 m ² |

LÉGENDE

| | |
|-------------------------------|------------------------------|
| ⊙ : Fenêtre | LV : Empl. lave-vaisselle |
| ⊕ : Porte-fenêtre | LL : Empl. lave-linge |
| ⊗ : Baie vitrée | CU : Empl. cuisinière & four |
| ⊙ : Fenêtre allège vitrée | REF : Empl. réfrigérateur |
| VR : Volet roulant électrique | ⊠ : Chaudière individuelle |
| C.D. : Cloison démontable | — : Sèche-serviettes |
| PL : Placard | ⊠ : Tableau électrique |
| --- : Mobilier non fourni | ⊠ : Faux-plafond ou soffite |

| | |
|--------|-----------------------------|
| 0 1 2m | Date d'édition : 08/07/2025 |
| | Indice : A |
| | Format : A3 |

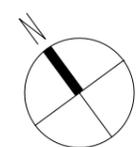

ECH. : 1:50

Nota : Des modifications pourront être apportées au plan suivant les nécessités techniques et administratives rencontrées lors de la réalisation. Les surfaces indiquées et les côtes sont approximatives. Les dimensions libres, les équipements, la position des baies, les seuils, les allèges, les retombées, les soffites et les faux-plafonds, les plantations ... peuvent évoluer ; ils sont représentés à titre indicatif et ne sont pas contractuels.





PLAN DE REPERAGE
Bâtiments - ech. 1/750



| N° | TYPE | NIVEAU |
|-------|--------|--------|
| K 002 | MAISON | RDC |


Surfaces Habitables

Nota : la surface des placards est incluse dans celle des pièces attenantes


| | |
|----------------|-----------------------------|
| ENTREE | 4,79 m ² |
| SEJOUR/CUISINE | 30,70 m ² |
| WC | 1,05 m ² |
| BUANDERIE | 4,92 m ² |
| DGT. | 2,41 m ² |
| CHAMBRE 1 | 10,47 m ² |
| CHAMBRE 2 | 11,69 m ² |
| CHAMBRE 3 | 11,04 m ² |
| CHAMBRE 4 | 12,35 m ² |
| SDB 1 | 4,89 m ² |
| SDB 2 | 2,81 m ² |
| WC | 1,37 m ² |
| DGT. | 5,85 m ² |
| | 104,34 m² |
| ANNEXES | |
| JARDIN | 224,07 m ² |
| TERRASSE | 15,00 m ² |
| GARAGE | 17,98 m ² |
| STATIONNEMENT | 16,50 m ² |

LÉGENDE

- ⊙ : Fenêtre
- ⊕ : Porte-fenêtre
- ⊗ : Baie vitrée
- ⊙ : Fenêtre allège vitrée
- VR : Volet roulant électrique
- C.D. : Cloison démontable
- PL : Placard
- : Mobilier non fourni
- LV : Empl. lave-vaisselle
- LL : Empl. lave-linge
- CU : Empl. cuisinière & four
- REF. : Empl. réfrigérateur
- ☐ : Chaudière individuelle
- ☐ : Sèche-serviettes
- ☐ : Tableau électrique
- ☐ : Faux-plafond ou soffite

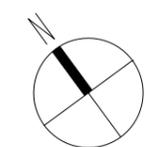

ECH. : 1:100

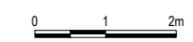

Date d'édition : 08/07/2025
Indice : A
Format : A3

Nota : Des modifications pourront être apportées au plan suivant les nécessités techniques et administratives rencontrées lors de la réalisation. Les surfaces indiquées et les côtes sont approximatives. Les dimensions libres, les équipements, la position des baies, les seuils, les allèges, les retombées, les soffites et les faux-plafonds, les plantations ... peuvent évoluer ; ils sont représentés à titre indicatif et ne sont pas contractuels.



PLAN DE VENTE



ECH. : 1:500


Nota : Des modifications pourront être apportées au plan suivant les nécessités techniques et administratives rencontrées lors de la réalisation. Les surfaces indiquées et les côtes sont approximatives. Les dimensions libres, les équipements, la position des baies, les seuils, les allèges, les retombées, les soffites et les faux-plafonds, les plantations ... peuvent évoluer ; ils sont représentés à titre indicatif et ne sont pas contractuels.




Façade NORD



Façade SUD

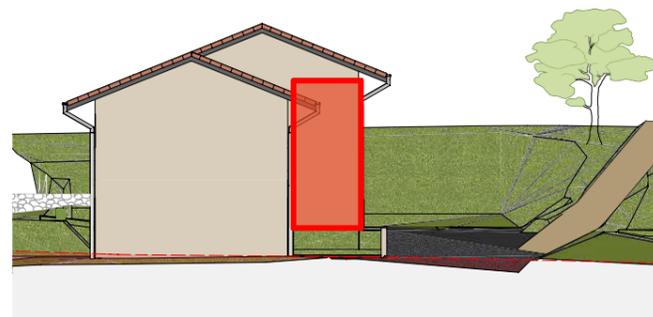

Façade EST

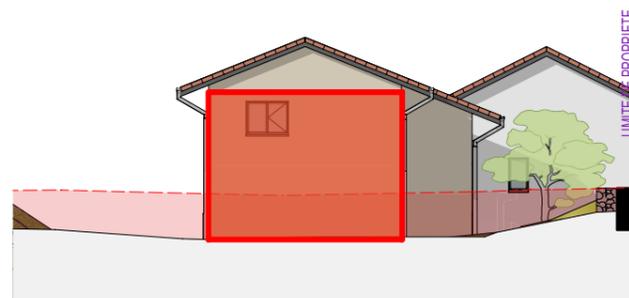

Façade OUEST

Terra
Alba
ALBENS - ENTRELACS

PLAN DE REPERAGE
Bâtiments - ech. 1/750



| N° | TYPE | NIVEAU |
|-------|--------|--------|
| K 002 | MAISON | RDC |

Surfaces Habitables

Nota : la surface des placards est incluse dans celle des pièces attenantes

| | |
|-----------------|-----------------------------|
| ENTREE | 4,79 m ² |
| SEJOUR/COUISINE | 30,70 m ² |
| WC | 1,05 m ² |
| BUANDERIE | 4,92 m ² |
| DGT. | 2,41 m ² |
| CHAMBRE 1 | 10,47 m ² |
| CHAMBRE 2 | 11,69 m ² |
| CHAMBRE 3 | 11,04 m ² |
| CHAMBRE 4 | 12,35 m ² |
| SDB 1 | 4,89 m ² |
| SDB 2 | 2,81 m ² |
| WC | 1,37 m ² |
| DGT. | 5,85 m ² |
| TOTAL | 104,34 m² |



ANNEXES

| | |
|---------------|-----------------------|
| JARDIN | 224,07 m ² |
| TERRASSE | 15,00 m ² |
| GARAGE | 17,98 m ² |
| STATIONNEMENT | 16,50 m ² |


Date d'édition : 08/07/2025
Indice : A
Format : A3

MIKADO
AGENCE D'ARCHITECTURE

S
SOGI/M
PROMOTEUR

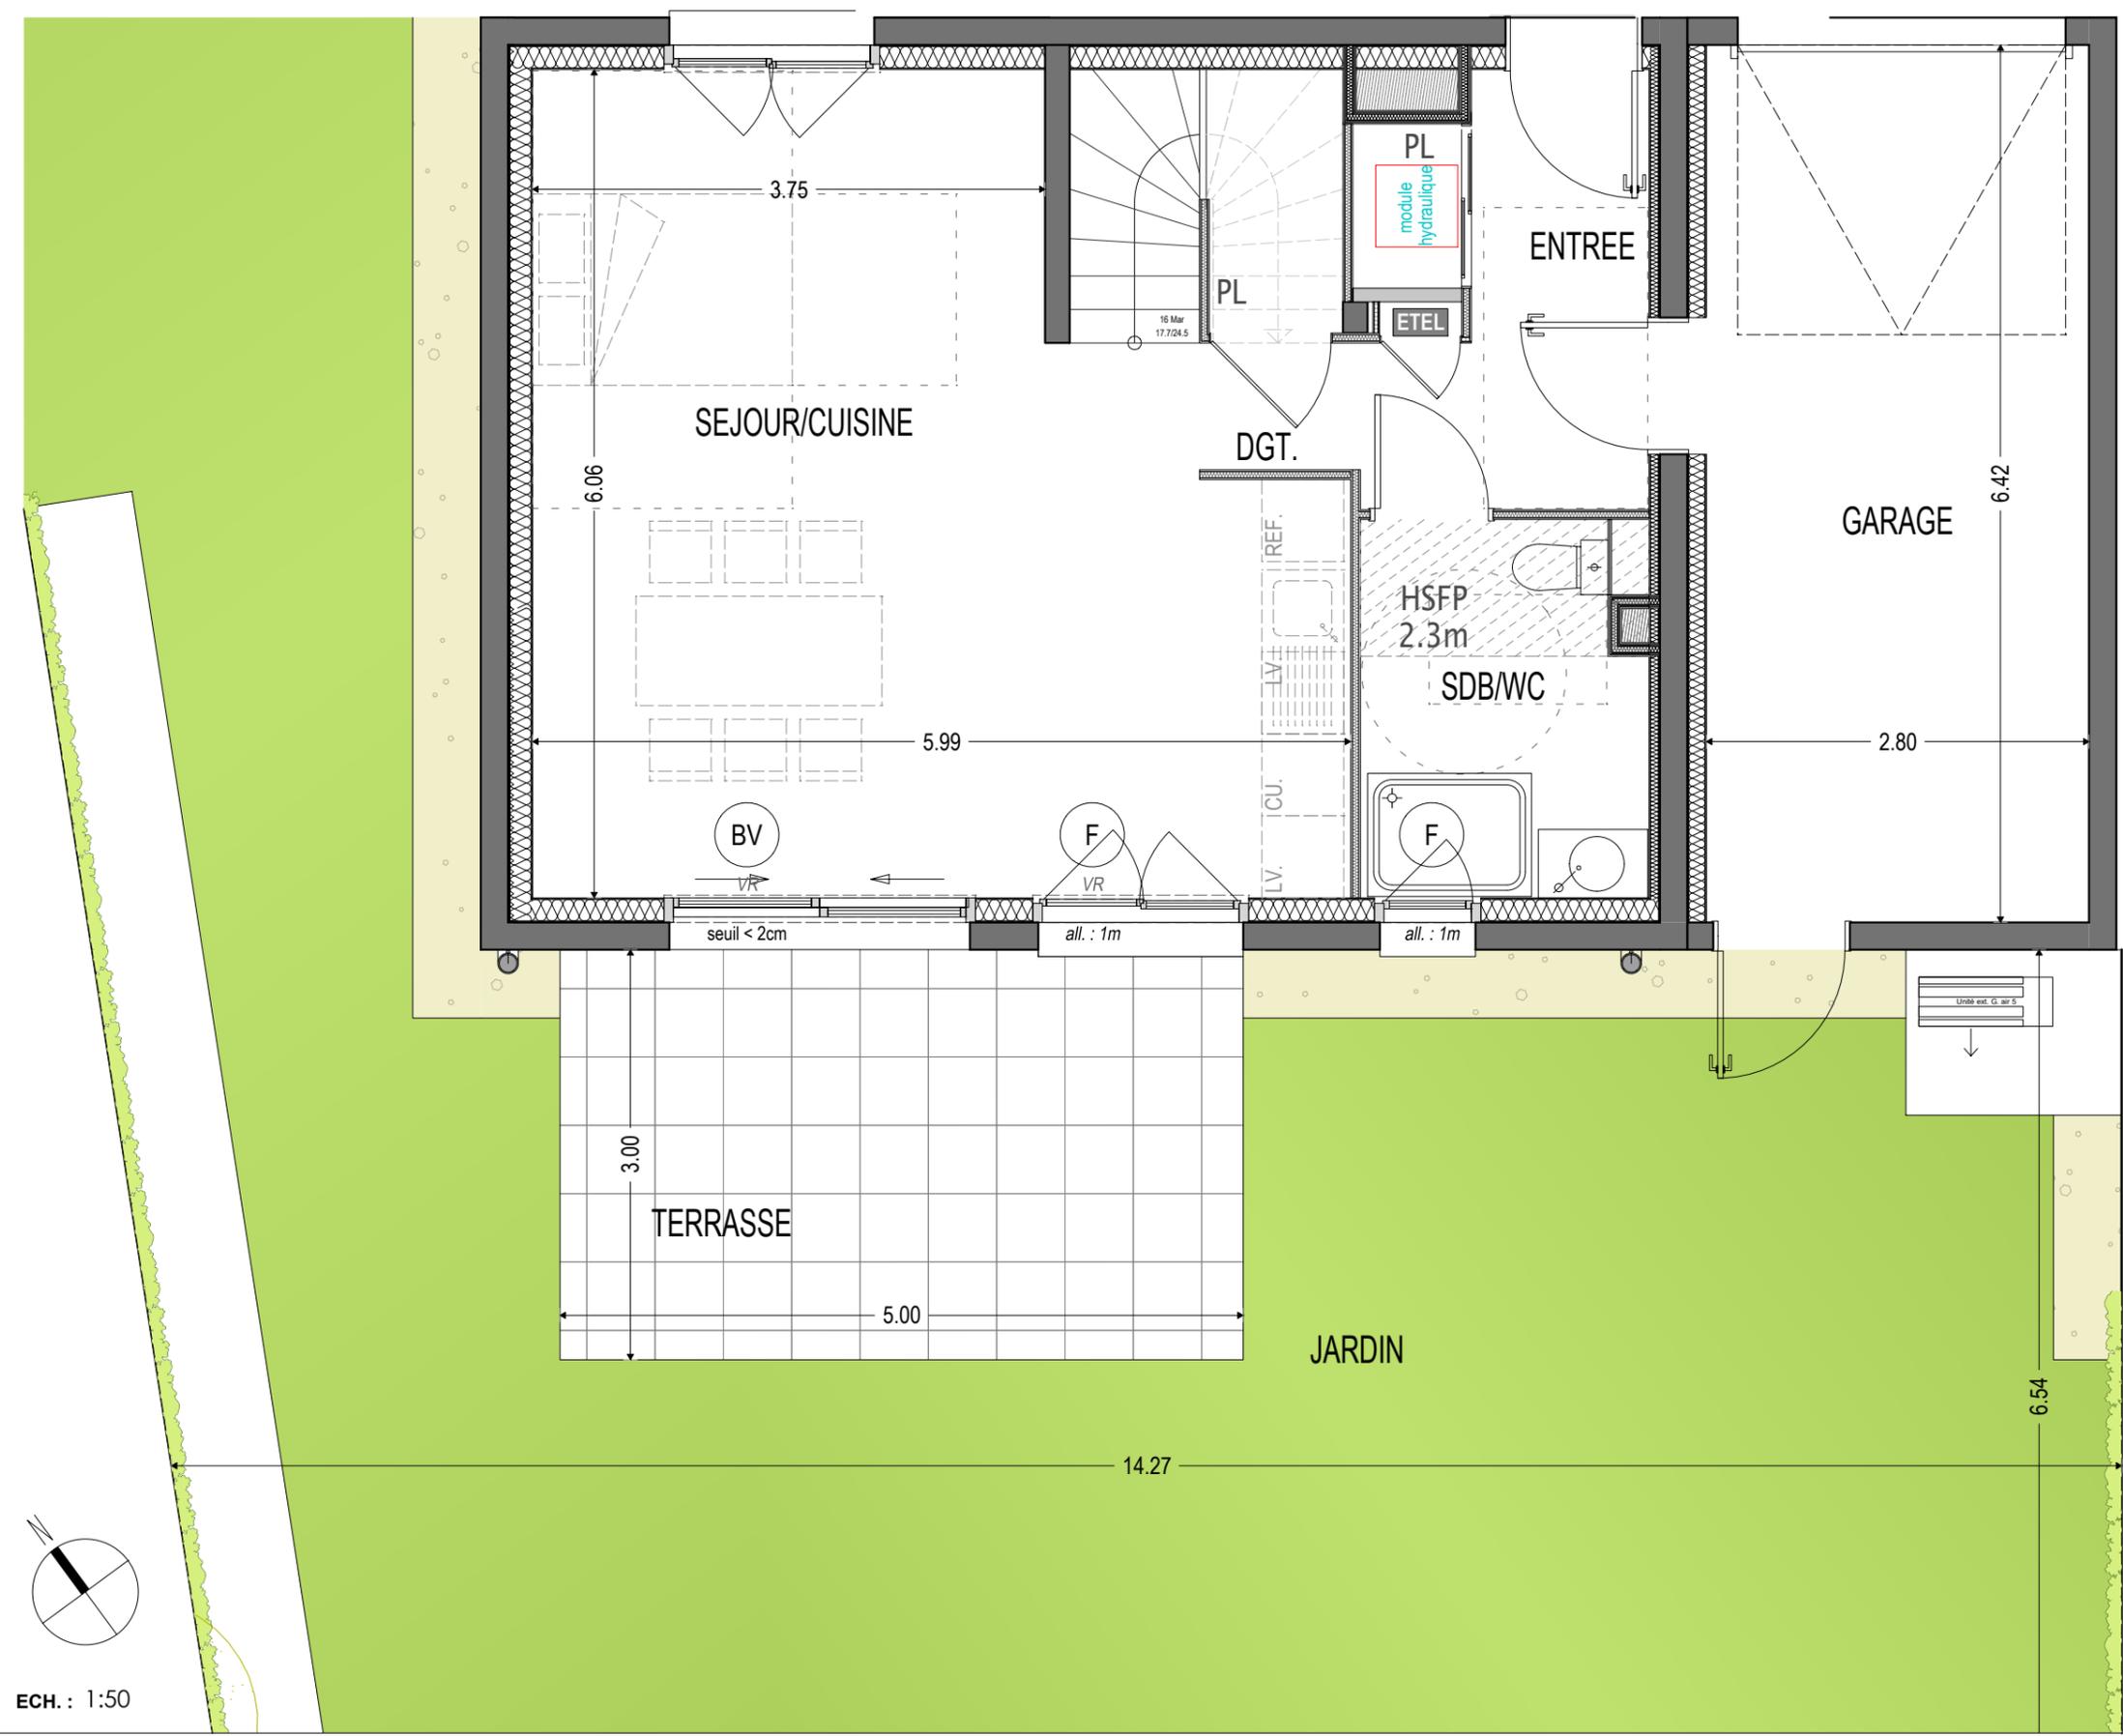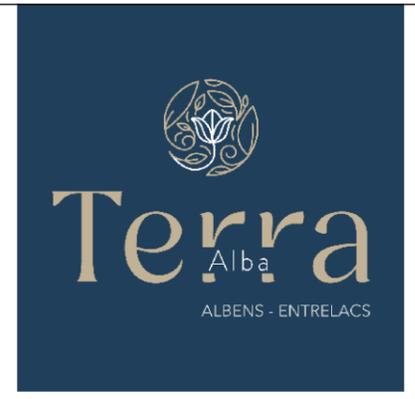

PLAN DE REPERAGE
Bâtiments - ech. 1/750

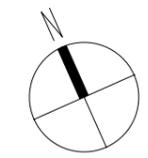

| N° | TYPE | NIVEAU |
|-------|--------|--------|
| K 002 | MAISON | RDC |

Surfaces Habitables

Nota : la surface des placards est incluse dans celle des pièces attenantes

| | |
|----------------|-----------------------------|
| ENTREE | 5,14 m ² |
| SEJOUR/CUISINE | 30,70 m ² |
| SDB/WC | 5,55 m ² |
| DGT. | 2,65 m ² |
| CHAMBRE 1 | 10,47 m ² |
| CHAMBRE 2 | 11,69 m ² |
| CHAMBRE 3 | 11,04 m ² |
| CHAMBRE 4 | 12,35 m ² |
| SDB 1 | 4,89 m ² |
| SDB 2 | 2,81 m ² |
| WC | 1,37 m ² |
| DGT. | 5,85 m ² |
| TOTAL | 104,51 m² |

ANNEXES


| | |
|---------------|-----------------------|
| JARDIN | 224,07 m ² |
| TERRASSE | 15,00 m ² |
| GARAGE | 17,98 m ² |
| STATIONNEMENT | 16,50 m ² |

LÉGENDE

- ⊙ : Fenêtre
- ⊕ : Porte-fenêtre
- ⊗ : Baie vitrée
- ⊙ : Fenêtre allège vitrée
- VR : Volet roulant électrique
- C.D. : Cloison démontable
- PL : Placard
- : Mobilier non fourni
- LV. : Empl. lave-vaisselle
- LL. : Empl. lave-linge
- CU. : Empl. cuisinière & four
- REF. : Empl. réfrigérateur
- ☐ : Chaudière individuelle
- : Sèche-serviettes
- ⊞ : Placard électrique
- ▨ : Faux-plafond ou soffite



Date d'édition : 08/07/2025
Indice : A
Format : A3

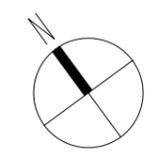

ECH. : 1:50

Nota : Des modifications pourront être apportées au plan suivant les nécessités techniques et administratives rencontrées lors de la réalisation. Les surfaces indiquées et les côtes sont approximatives. Les dimensions libres, les équipements, la position des baies, les seuils, les allèges, les retombées, les soffites et les faux-plafonds, les plantations ... peuvent évoluer ; ils sont représentés à titre indicatif et ne sont pas contractuels.

logement adapté

