



ELEVATION EST - bâtiment C




ELEVATION NORD - bâtiment C



ELEVATION SUD - bâtiment C




ELEVATION OUEST- bâtiment C

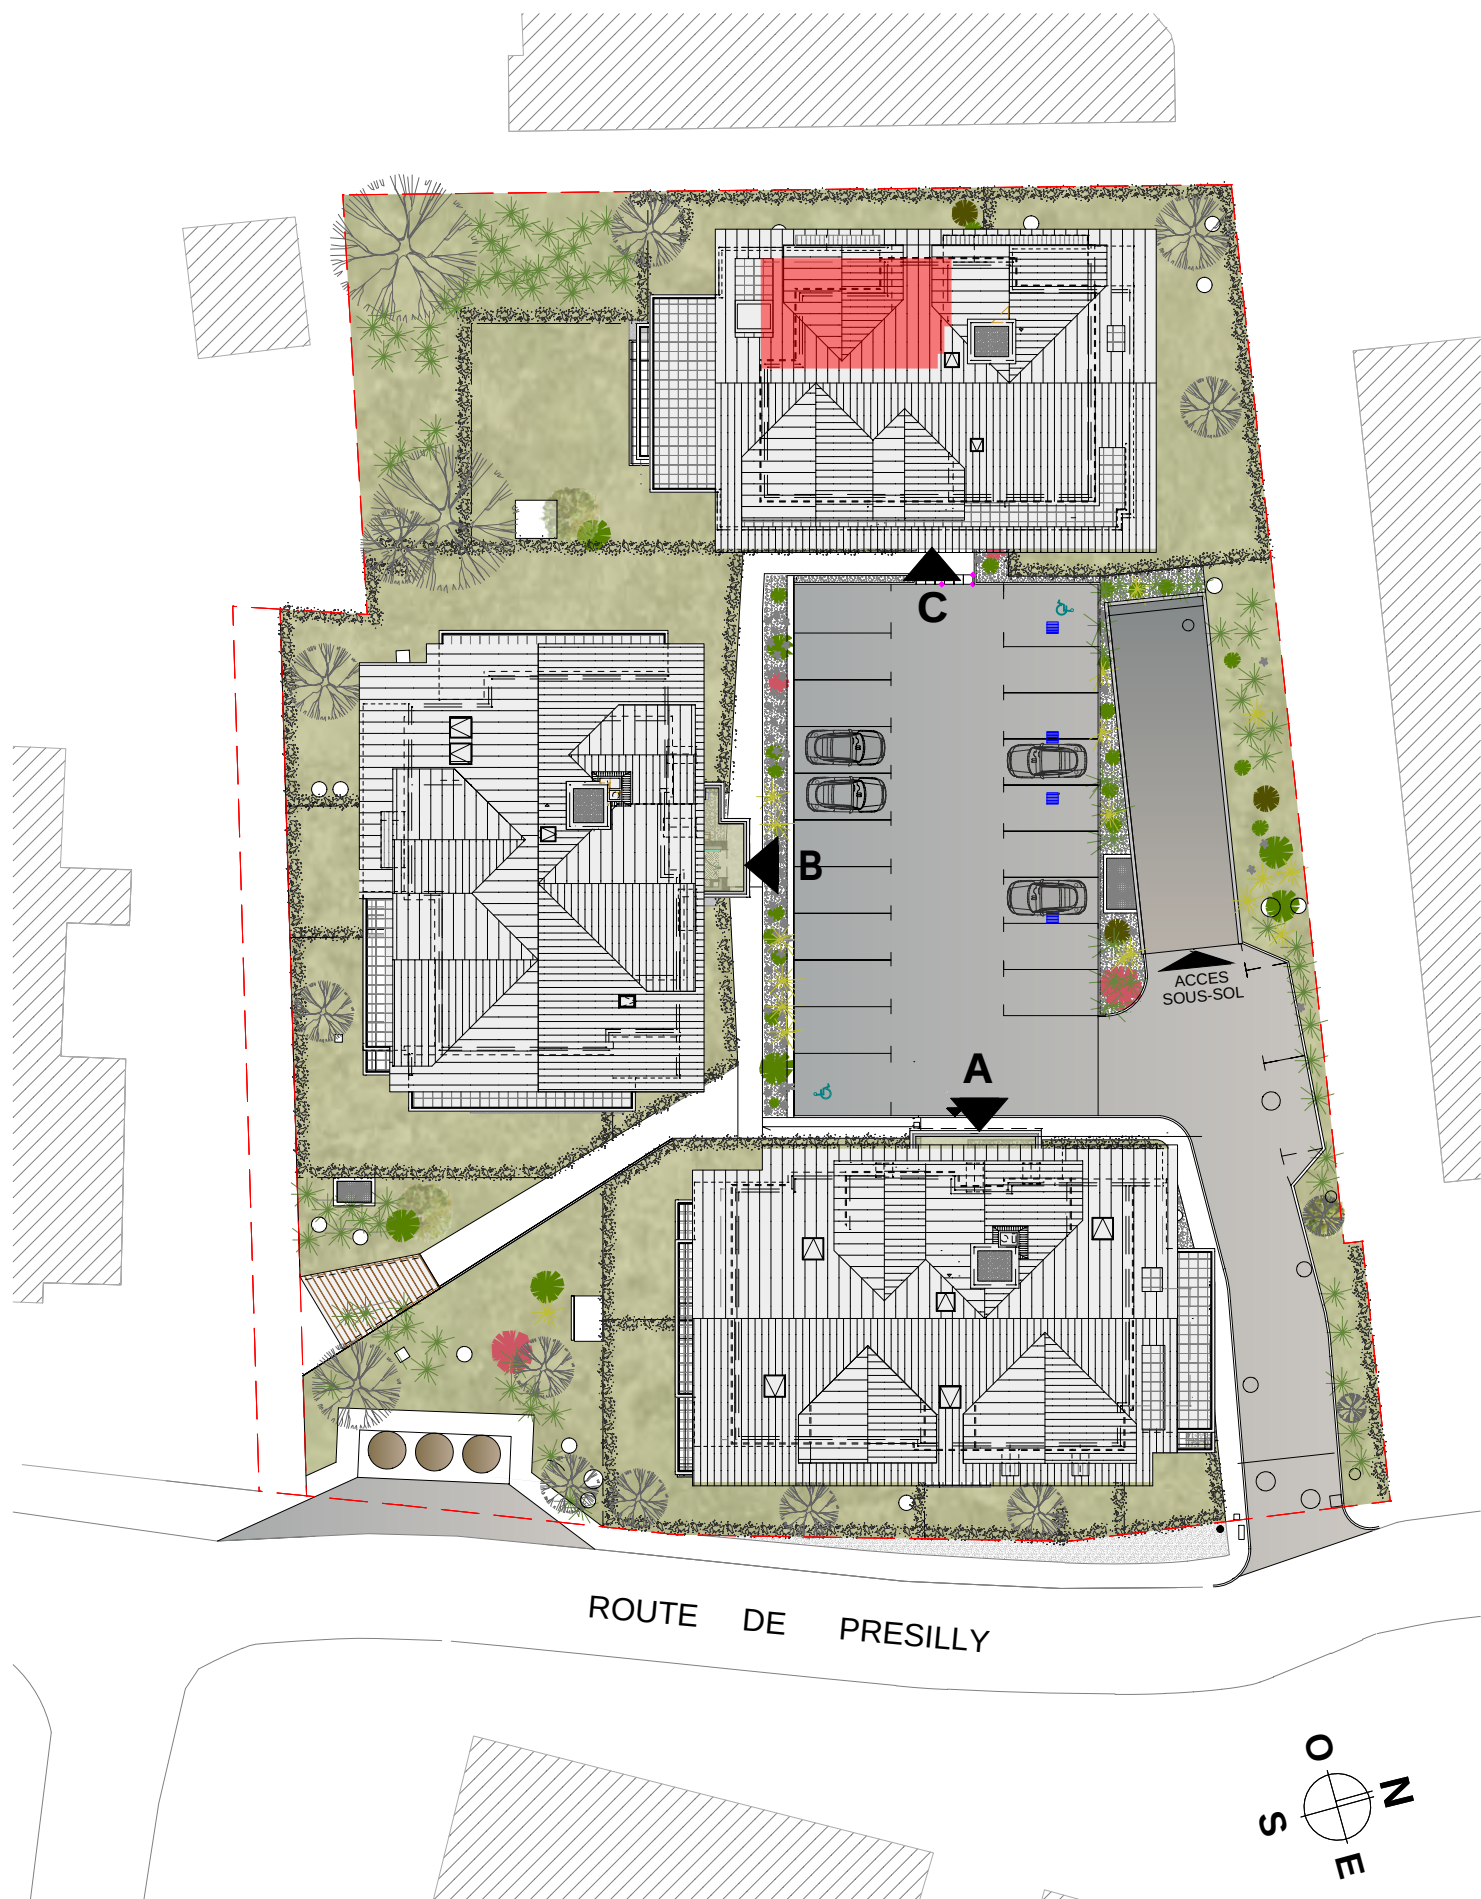

VILLAS ALEXANDRE

Feigères

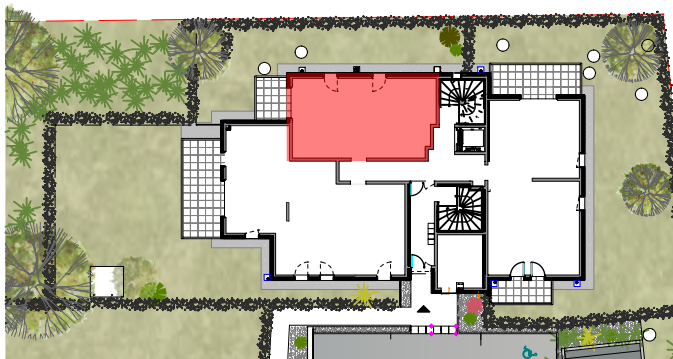

Appartement n°	C002
Type	T2
Etage	REZ
Séjour/cuisine	21.76 m²
Hall	5.75 m²
Chambre	11.97 m²
Bains	5.21 m²
WC	1.96 m²
TOTAL m² habitables	46.65 m²
Terrasse	6.15 m²
Jardin	73.33 m²




SOGI
PROMOTEUR

33, ter Avenue de France - 74000 ANNECY - Tél. : 04 50 57 76 85
Site internet : www.sogimm.com

PHILIPPE CHEYSSON
ARCHITECTES
www.daragon-cheysson.fr

Nota : des modifications sont susceptibles d'être apportées à ce plan en fonction de nécessités techniques de la réalisation, tant en ce qui concerne les dimensions libres que l'équipement.
Les canalisations, barbacanes, descentes EP, les retombées, faux plafonds, trappes de visite sur les gaines techniques, radiateurs ne sont pas figurés sur les plans.
Les soffites ou caissons techniques ne sont pas tous représentés. Les surfaces indiquées sont approximatives.
Les surfaces des jardins ne sont données qu'à titre indicatif. Les pentes ne sont pas représentées et seront adaptées en fonction du terrain naturel.

PLAN DE VENTE - le 02/12/2021
Les surfaces sont approximatives et peuvent évoluer dans le cadre de la tolérance légale de 5%.

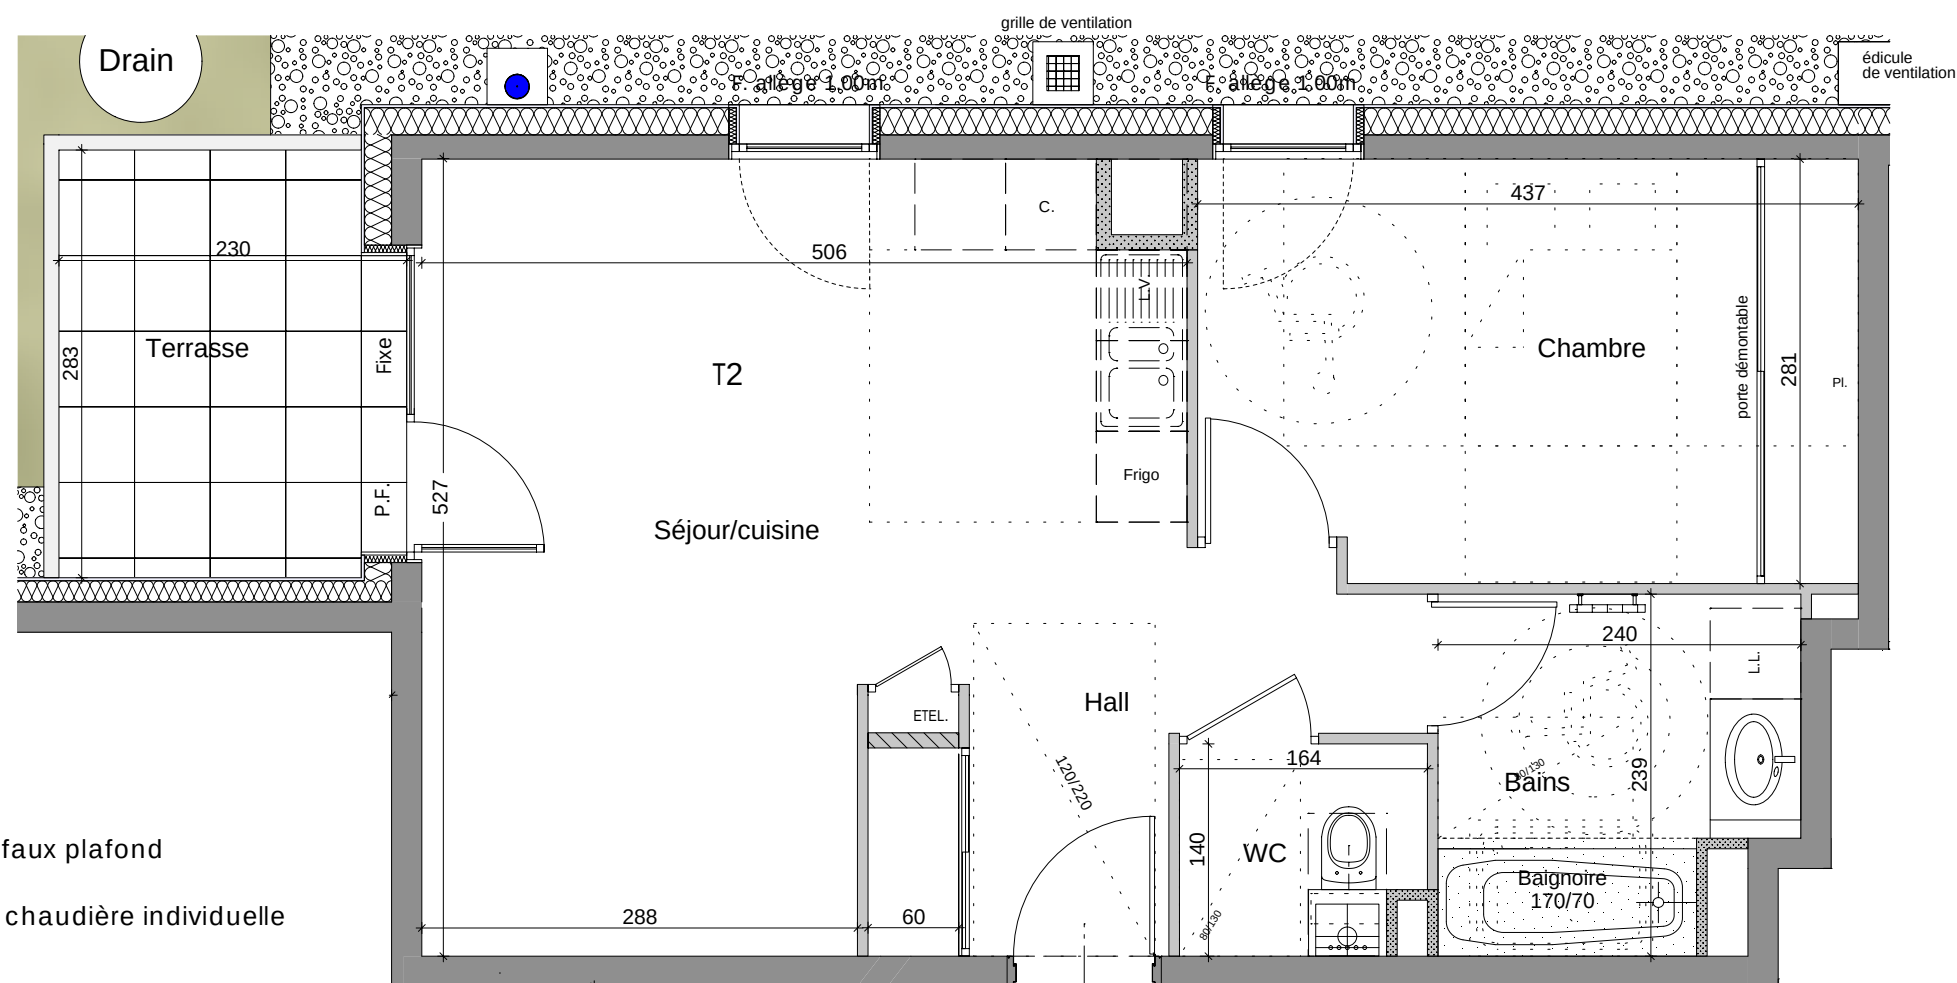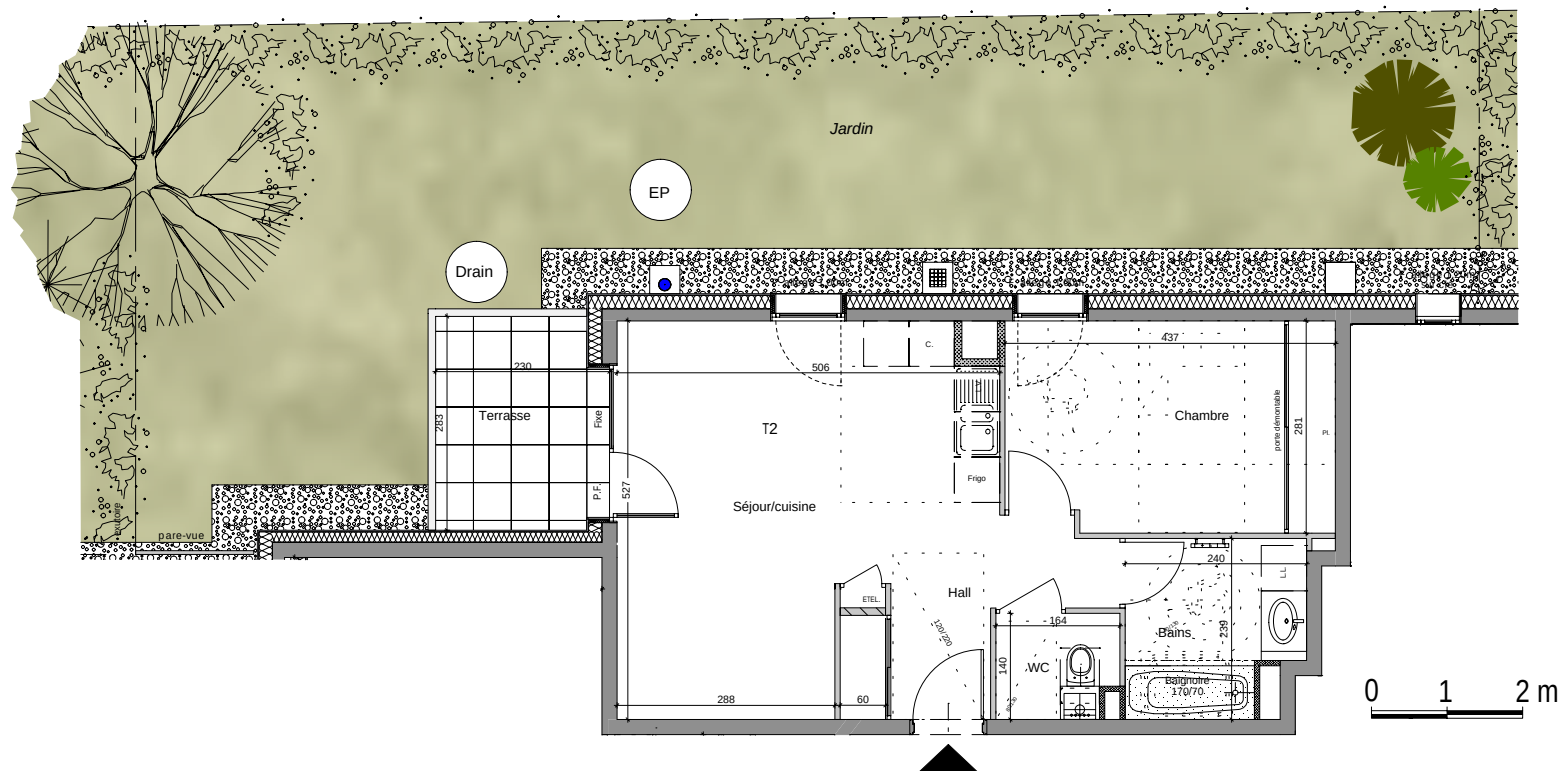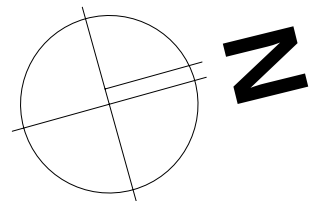


LEGENDE

- faux plafond
- chaudière individuelle
- regards et tampons extérieurs (eaux usées, etc...)
- descente d'eau pluviale

0 1 2 m
ECHELLE : 1/50e

VILLAS ALEXANDRE

Feigères

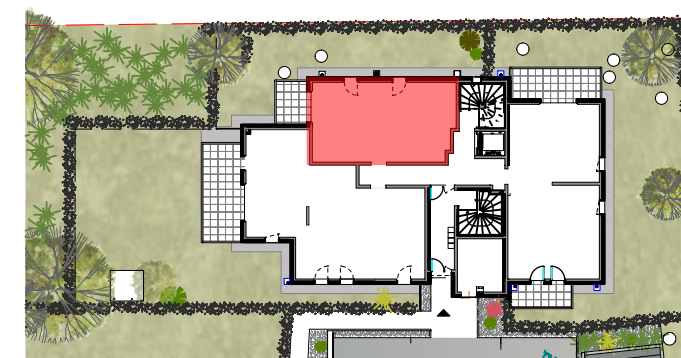

Appartement n°	C002
Type	T2
Etage	REZ
Séjour/cuisine	21.76 m²
Hall	5.75 m²
Chambre	11.97 m²
Bains	5.21 m²
WC	1.96 m²
TOTAL m² habitables	46.65 m²
Terrasse	6.15 m²
Jardin	73.33 m²

SOGI
PROMOTEUR

33, ter Avenue de France - 74000 ANNECY - Tél. : 04 50 57 76 85
Site internet : www.sogimm.com

PHILIPPE CHEYSSON
ARCHITECTES
www.daragon-cheysson.fr

Nota : des modifications sont susceptibles d'être apportées à ce plan en fonction de nécessités techniques de la réalisation, tant en ce qui concerne les dimensions libres que l'équipement.
Les canalisations, barbacanes, descentes EP, les retombées, faux plafonds, trappes de visite sur les gaines techniques, radiateurs ne sont pas figurés sur les plans.
Les soffites ou caissons techniques ne sont pas tous représentés. Les surfaces indiquées sont approximatives.
Les surfaces des jardins ne sont données qu'à titre indicatif. Les pentes ne sont pas représentées et seront adaptées en fonction du terrain naturel.

PLAN DE VENTE - le 02/12/2021
Les surfaces sont approximatives et peuvent évoluer dans le cadre de la tolérance légale de 5%.