



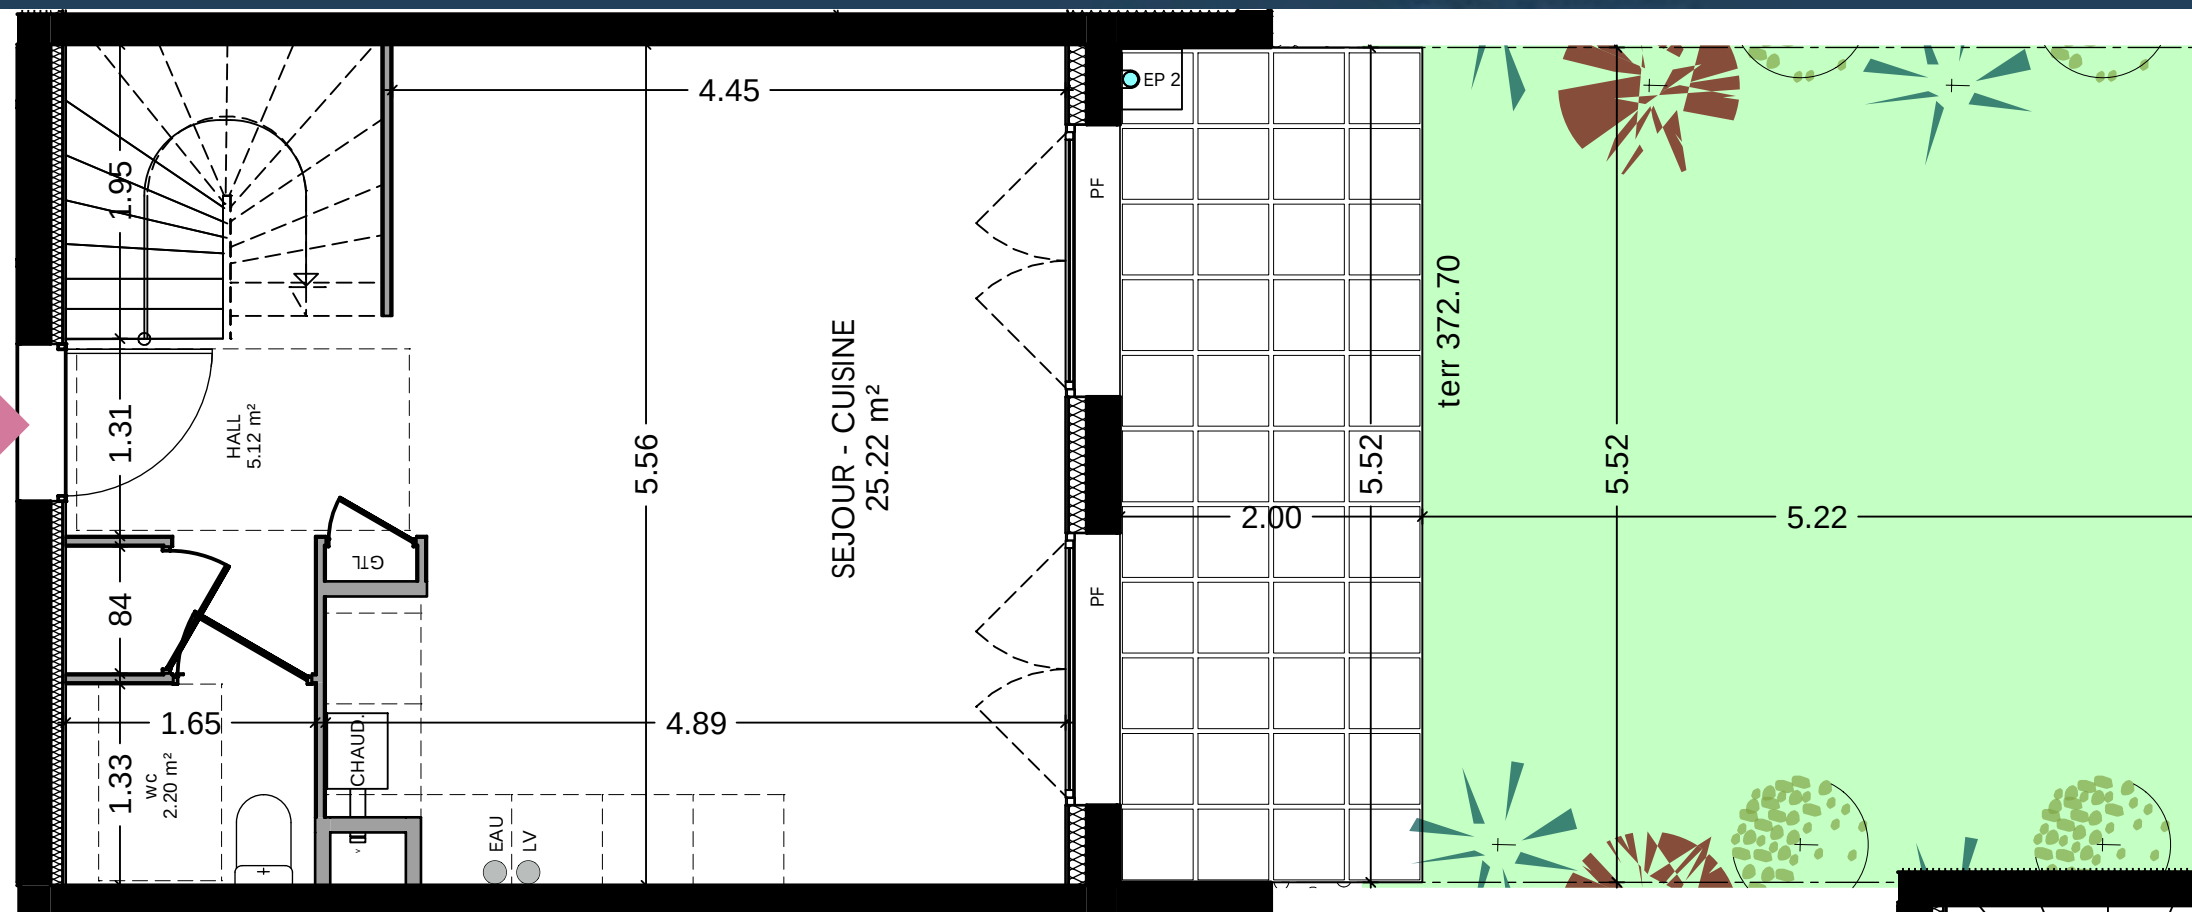

Plan de commercialisation
MAJ 23 Mai 2022

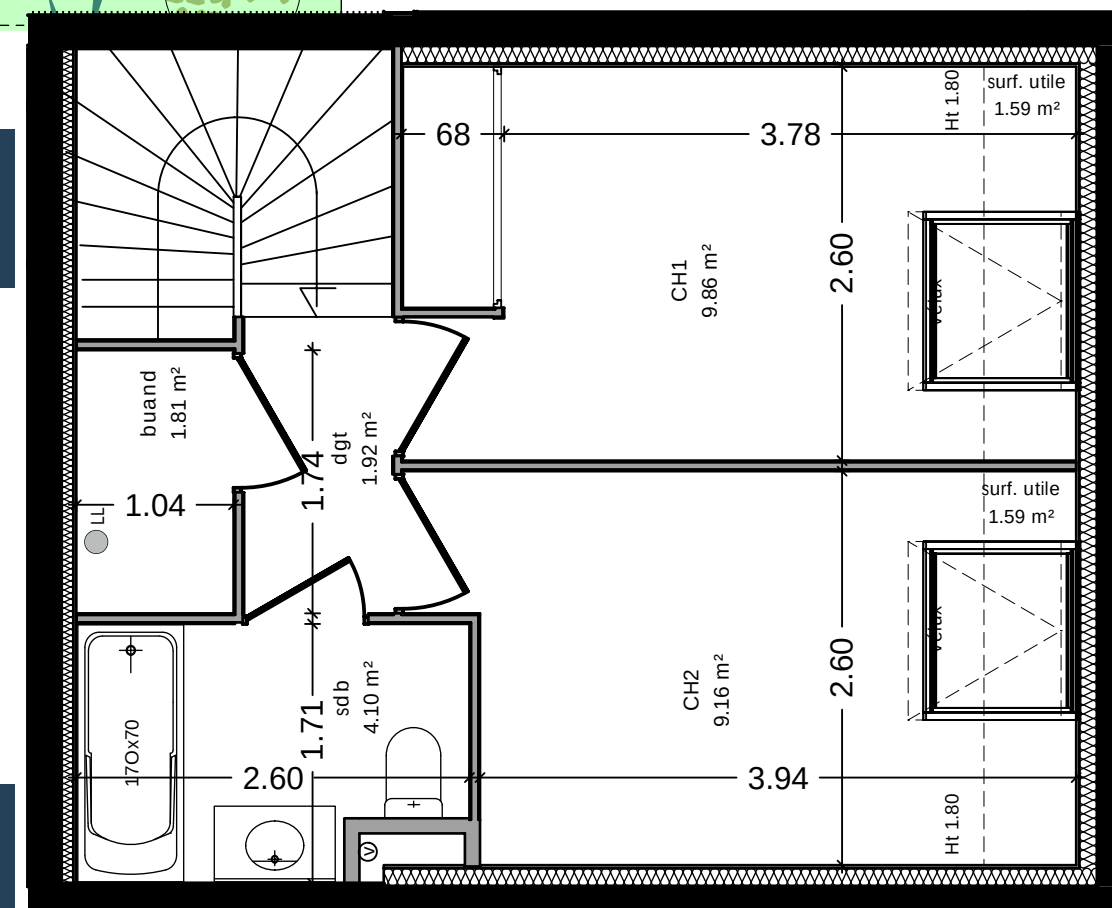

B 002		S. utile
surfaces en m²		
hall	5,12	
Dégt	1,92	
séjour cuisine	25,22	
ch 1	9,86	1,59
ch 2	9,16	1,59
buanderie	1,81	
WC	2,20	
SDB	4,10	
TOTAL	59,39	3,18
terrasse	11,03	
jardin privatif	28,80	



Nota: Les surfaces indiquées sont approximatives et peuvent varier dans le cadre de la législation des ventes en l'état futur d'achèvement (+ou-5%). Les retombées, les soffites, les faux-plafonds ainsi que l'emplacement des équipements sanitaires ne sont pas tous figurés ou le sont à titre indicatif. Des modifications sont susceptibles d'être apportées en fonction des nécessités techniques de la réalisation.