
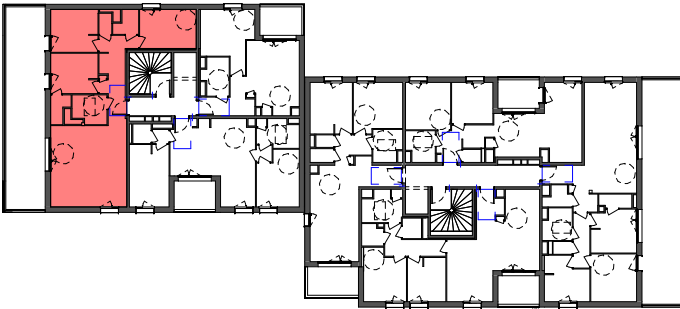
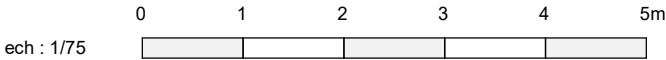


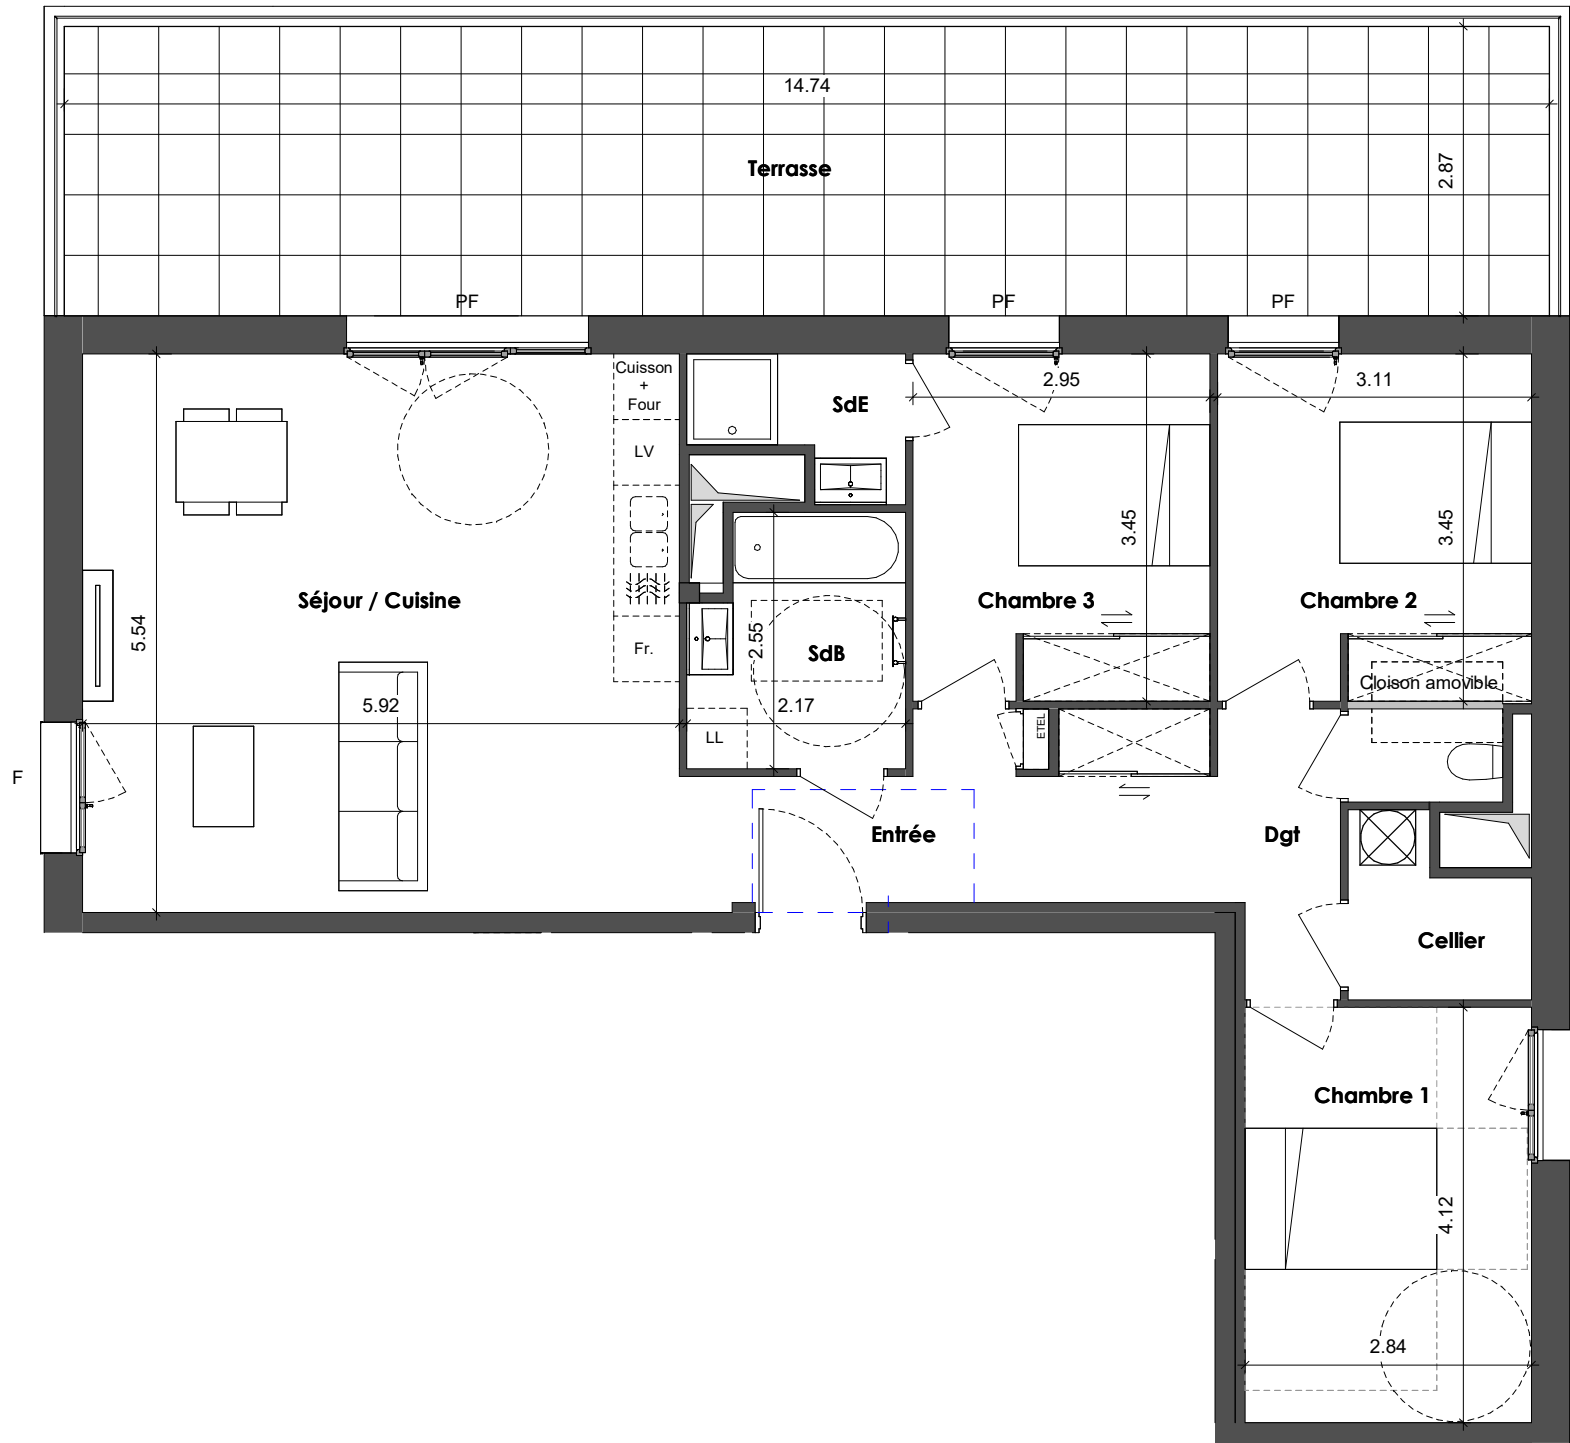

|               |      |
|---------------|------|
| APARTEMENT N° | A203 |
| Type          | T4   |
| Niveau        | R+2  |

| PIECES           | SUPERFICIE EN M² |
|------------------|------------------|
| Séjour / Cuisine | 32.80 m²         |
| Chambre 1        | 11.70 m²         |
| Chambre 2        | 10.70 m²         |
| Chambre 3        | 10.10 m²         |
| Entrée           | 8.40 m²          |
| SdB              | 5.10 m²          |
| Dgt              | 3.30 m²          |
| Cellier          | 2.70 m²          |
| SdE              | 2.50 m²          |
| WC               | 1.40 m²          |

NOTA : Les surfaces comprennent l'intérieur des placards.

|                 |          |
|-----------------|----------|
| TOTAL HABITABLE | 88.70 m² |
|-----------------|----------|

|          |          |
|----------|----------|
| Terrasse | 42.30 m² |
|----------|----------|

|               |          |
|---------------|----------|
| TOTAL ANNEXES | 42.30 m² |
|---------------|----------|

LEGENDE

- 

sèche serviette
- 

ballon thermodynamique
- 

faux-plafond
- 

réfrigérateur
- 

lave linge
- 

lave vaisselle





DOCUMENT PROVISoire ETABLI AVANT LA FIN DES ETUDES TECHNIQUES

Nota: Les surfaces indiquées sont approximatives et peuvent varier dans le cadre de la législation des ventes en état futur achèvement (±5%). Les retombées, les sorties et les canalisations ne sont pas figurées. Des modifications sont susceptibles d'être apportées en fonction des nécessités techniques de la réalisation tant en ce qui concerne les dimensions libres que les équipements. Les évier, meubles sous évier et mobilier ne sont pas fournis, seuls leurs emplacements sont donnés à titre indicatif.


PLAN DE VENTE

A203

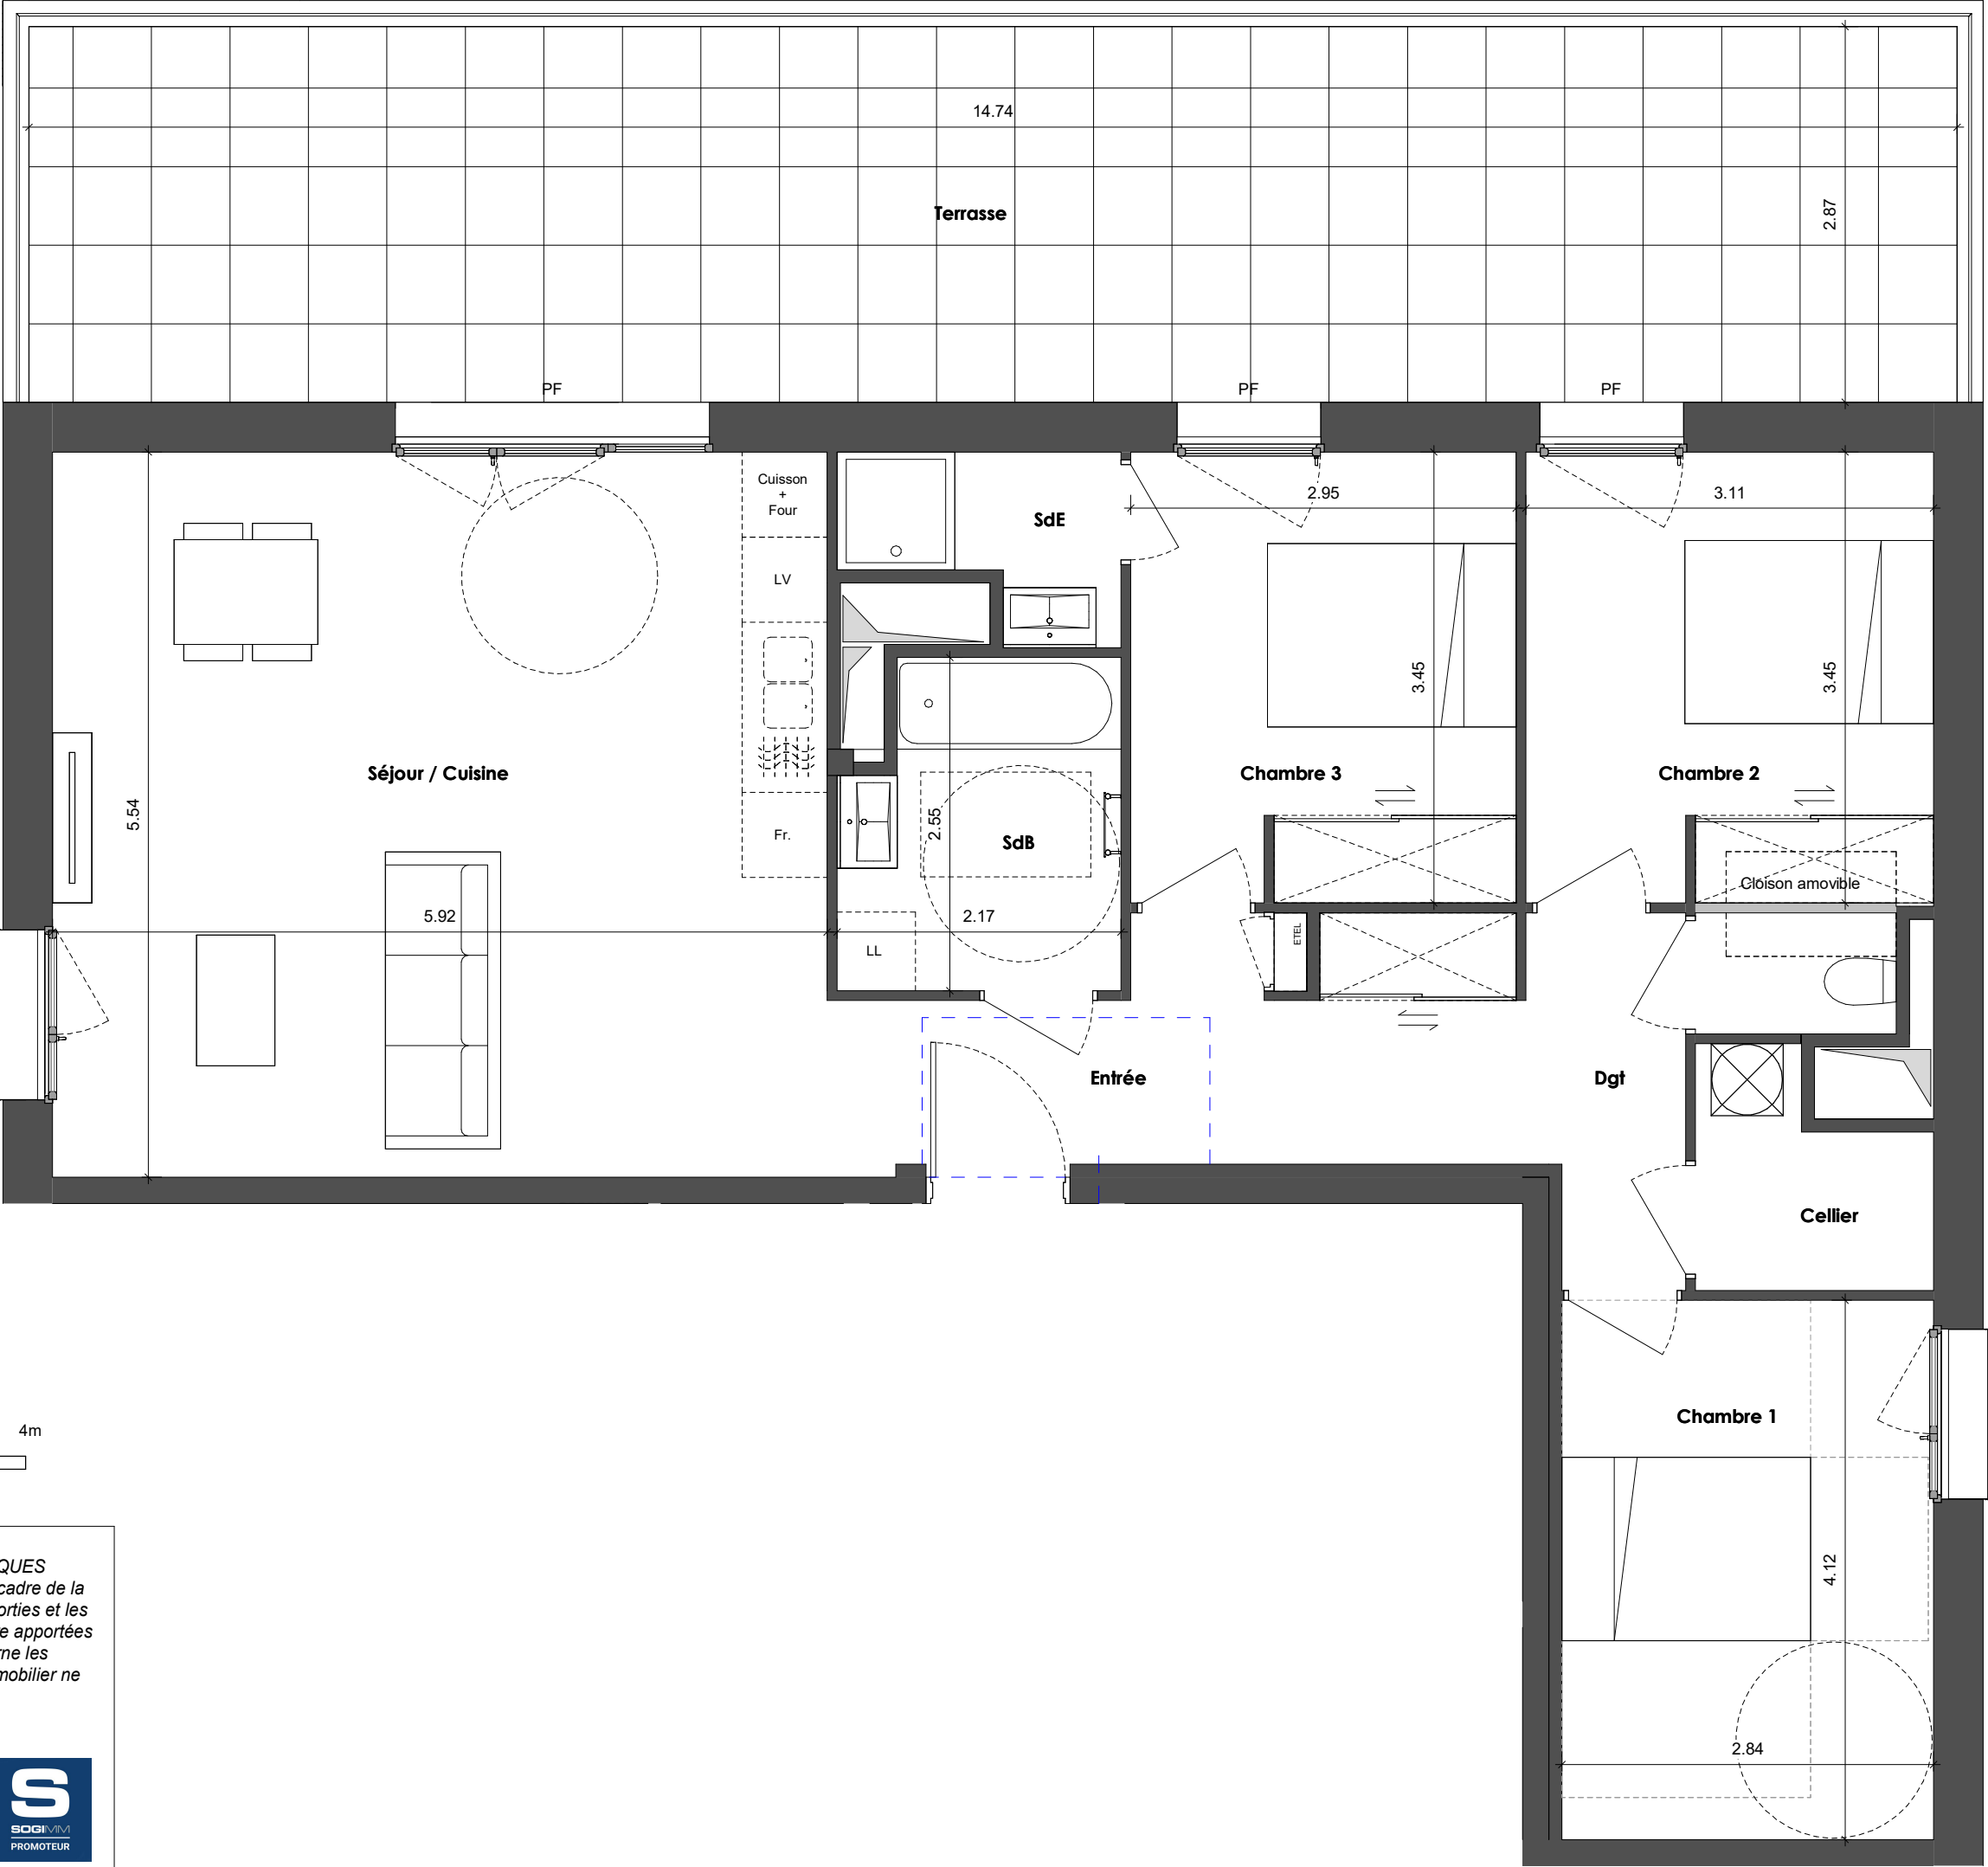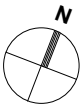

LEGENDE

-  sèche serviette
-  Fr. réfrigérateur
-  ballon thermodynamique
-  LL lave linge
-  faux-plafond
-  LV lave vaisselle

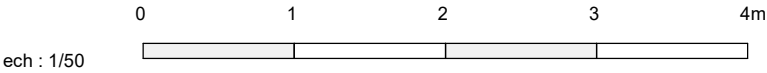


DOCUMENT PROVISOIRE ETABLI AVANT LA FIN DES ETUDES TECHNIQUES  
Nota: Les surfaces indiquées sont approximatives et peuvent varier dans le cadre de la législation des ventes en état futur achèvement (±5%). Les retombées, les sorties et les canalisations ne sont pas figurées. Des modifications sont susceptibles d'être apportées en fonction des nécessités techniques de la réalisation tant en ce qui concerne les dimensions libres que les équipements. Les évier, meubles sous évier et mobilier ne sont pas fournis, seuls leurs emplacements sont donnés à titre indicatif.



ELEVATION EST




ELEVATION SUD

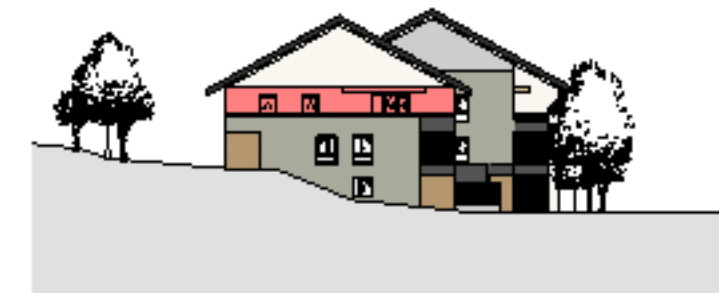


ELEVATION NORD



ELEVATION OUEST

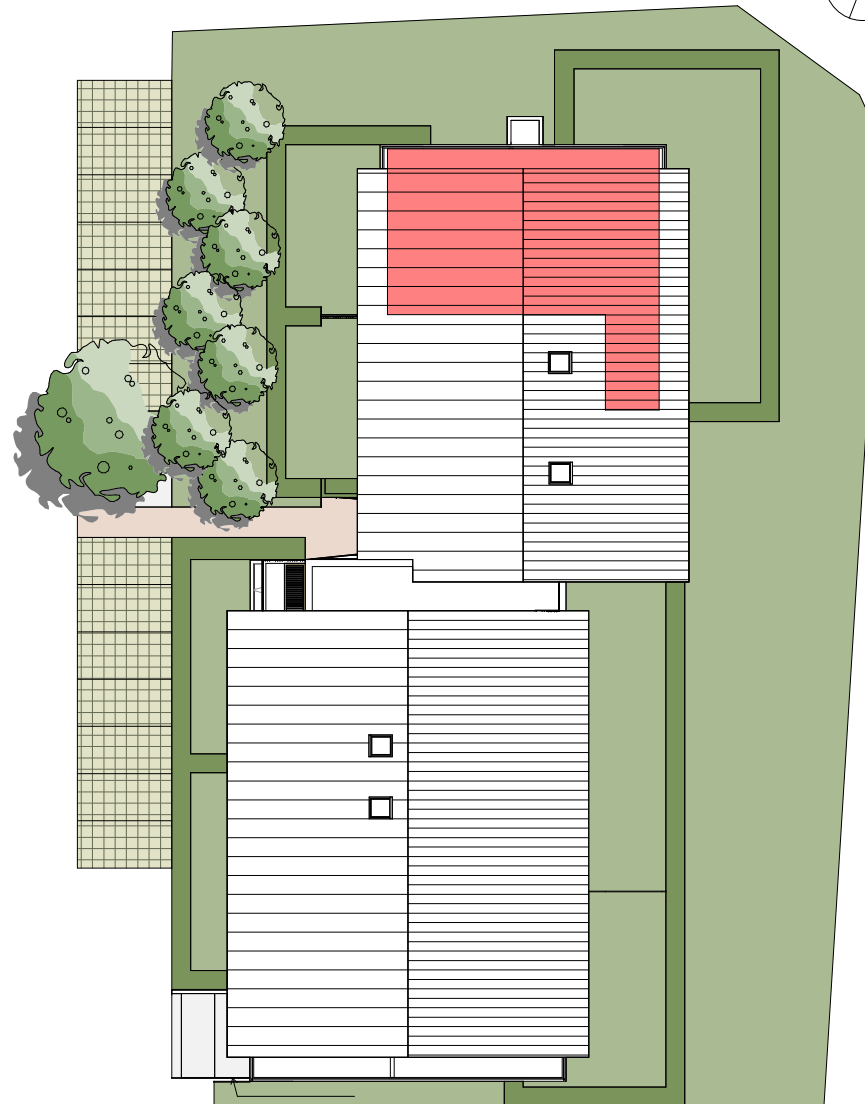

ech : 1/400

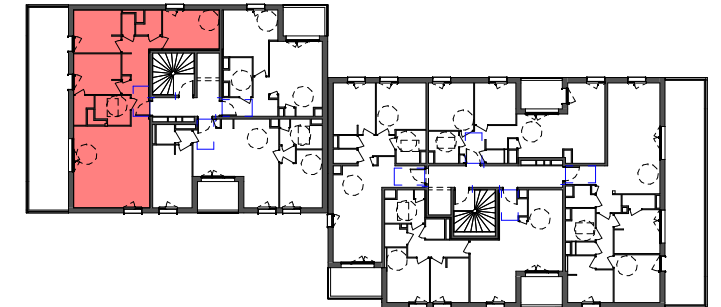

|                |      |
|----------------|------|
| APPARTEMENT N° | A203 |
| Type           | T4   |
| Niveau         | R+2  |

| PIECES           | SUPERFICIE EN M² |
|------------------|------------------|
| Séjour / Cuisine | 32.80 m²         |
| Chambre 1        | 11.70 m²         |
| Chambre 2        | 10.70 m²         |
| Chambre 3        | 10.10 m²         |
| Entrée           | 8.40 m²          |
| SdB              | 5.10 m²          |
| Dgt              | 3.30 m²          |
| Cellier          | 2.70 m²          |
| SdE              | 2.50 m²          |
| WC               | 1.40 m²          |

NOTA : Les surfaces comprennent l'intérieur des placards.

|                 |          |
|-----------------|----------|
| TOTAL HABITABLE | 88.70 m² |
|-----------------|----------|

|          |          |
|----------|----------|
| Terrasse | 42.30 m² |
|----------|----------|

|               |          |
|---------------|----------|
| TOTAL ANNEXES | 42.30 m² |
|---------------|----------|

#### LEGENDE

|  |                        |     |                |
|--|------------------------|-----|----------------|
|  | sèche serviette        | Fr. | réfrigérateur  |
|  | ballon thermodynamique | LL  | lave linge     |
|  | faux-plafond           | LV  | lave vaisselle |



DOCUMENT PROVISOIRE ETABLI AVANT LA FIN DES ETUDES TECHNIQUES

Nota: Les surfaces indiquées sont approximatives et peuvent varier dans le cadre de la législation des ventes en état futur achèvement (±5%). Les retombées, les sorties et les canalisations ne sont pas figurées. Des modifications sont susceptibles d'être apportées en fonction des nécessités techniques de la réalisation tant en ce qui concerne les dimensions libres que les équipements. Les éviers, meubles sous éviers et mobilier ne sont pas fournis, seuls leurs emplacements sont donnés à titre indicatif.