

DOCUMENT PROVISOIRE ETABLI AVANT LA FIN DES ETUDES TECHNIQUES

Nota: Les surfaces indiquées sont approximatives et peuvent varier dans le cadre de la législation des ventes en état futur achèvement (±5%). Les retombées, les sorties et les canalisations ne sont pas figurées. Des modifications sont susceptibles d'être apportées en fonction des nécessités techniques de la réalisation tant en ce qui concerne les dimensions libres que les équipements. Les éviers, meubles sous éviers et mobilier ne sont pas fournis, seuls leurs emplacements sont donnés à titre indicatif.



APARTEMENT N°	B101
Type	T3
Niveau	R+1

PIECES	SUPERFICIE en m ²
Entrée	4.34 m ²
Séjour - cuisine	25.80 m ²
Chambre 1	12.37 m ²
Chambre 2	9.48 m ²
SdB	4.83 m ²
Dgt	5.43 m ²
WC	1.18 m ²





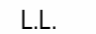

NOTA : Les surfaces comprennent l'intérieur des placards.

TOTAL HABITABLE	63.43 m²
------------------------	----------------------------

Balcon	9.37 m ²
--------	---------------------

TOTAL ANNEXES	9.37 m²
----------------------	---------------------------

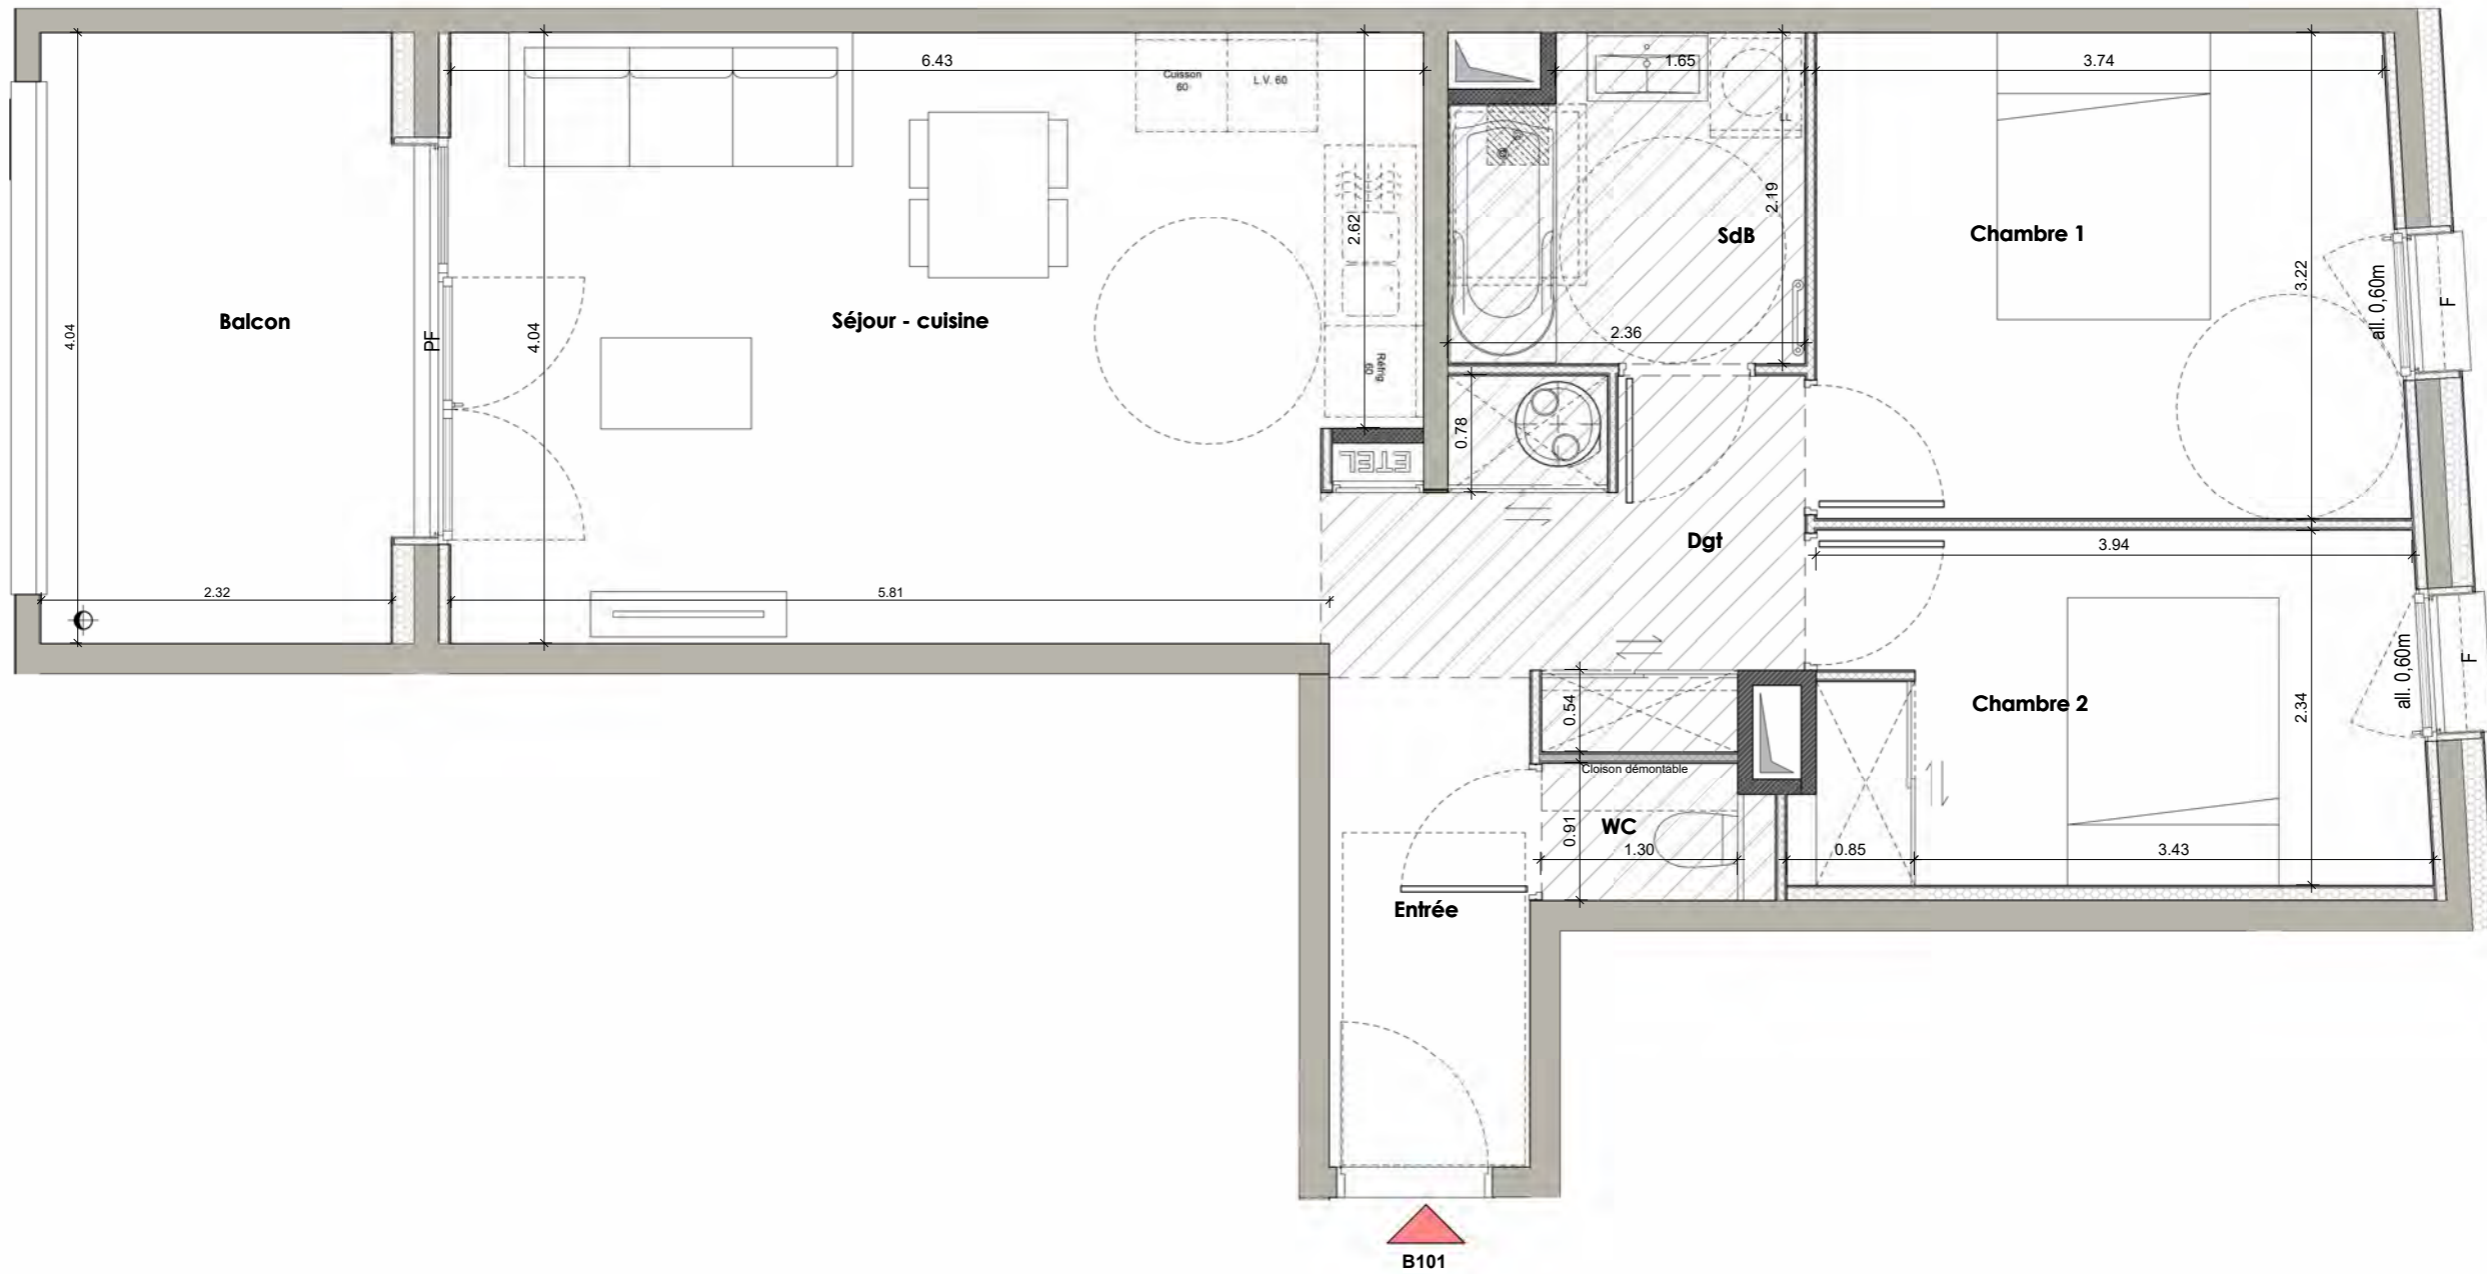
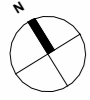
LEGENDE

-  sèche serviette
-  ballon thermodynamique
-  faux-plafond
-  Réfrig. réfrigérateur
-  L.L. lave linge
-  L.V. lave vaisselle






Date: 17/06/2026

PLAN DE VENTE Appartement: B101



LEGENDE

-  sèche serviette
-  ballon thermodynamique
-  faux-plafond
- Réfrig. réfrigérateur
- L.L. lave linge
- L.V. lave vaisselle



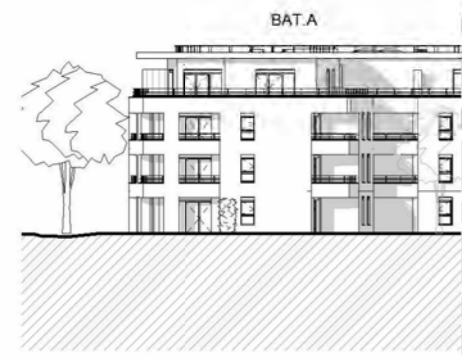
Date: 16/06/2026

DOCUMENT PROVISoire ETABLI AVANT LA FIN DES ETUDES TECHNIQUES

Nota: Les surfaces indiquées sont approximatives et peuvent varier dans le cadre de la législation des ventes en état futur achèvement (±5%). Les retombées, les sorties et les canalisations ne sont pas figurées. Des modifications sont susceptibles d'être apportées en fonction des nécessités techniques de la réalisation tant en ce qui concerne les dimensions libres que les équipements. Les éviers, meubles sous éviers et mobilier ne sont pas fournis, seuls leurs emplacements sont donnés à titre indicatif.

AER
ARCHITECTES





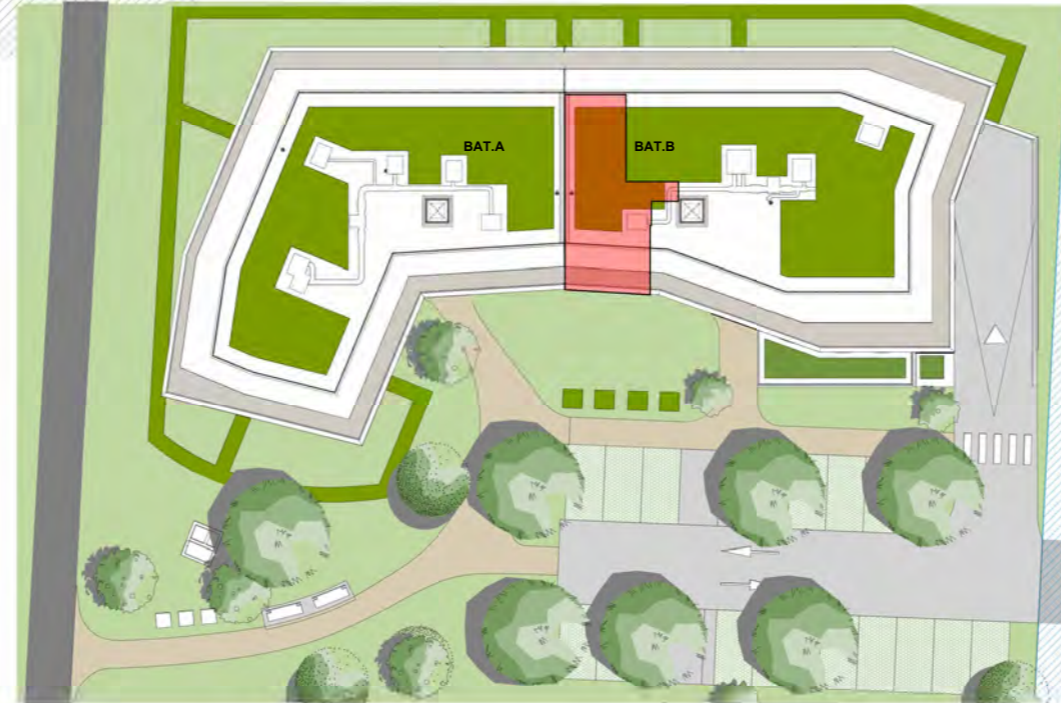
ELEVATION SUD-EST



ELEVATION SUD-EST_2



ELEVATION SUD-OUEST_BAT.A



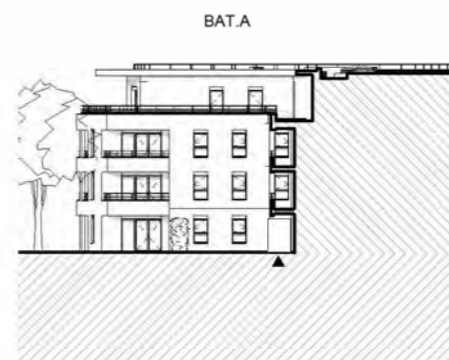
Echelle : 1/500 0 5 10 15 20 25m



ELEVATION NORD-OUEST



ELEVATION NORD-EST_BAT.B



ELEVATION NORD-EST_BAT.A



APPARTEMENT N°	B101
Type	T3
Niveau	R+1

PIECES	SUPERFICIE EN M²
Entrée	4.34 m²
Séjour - cuisine	25.80 m²
Chambre 1	12.37 m²
Chambre 2	9.48 m²
SdB	4.83 m²
Dgt	5.43 m²
WC	1.18 m²





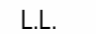

NOTA : Les surfaces comprennent l'intérieur des placards.

TOTAL HABITABLE	63.43 m²
------------------------	-----------------

Balcon	9.37 m²
--------	---------

TOTAL ANNEXES	9.37 m²
----------------------	----------------

LEGENDE

-  sèche serviette
-  ballon thermodynamique
-  faux-plafond
-  Réfrig. réfrigérateur
-  L.L. lave linge
-  L.V. lave vaisselle



Date: 17/06/2026

DOCUMENT PROVISOIRE ETABLI AVANT LA FIN DES ETUDES TECHNIQUES

Nota: Les surfaces indiquées sont approximatives et peuvent varier dans le cadre de la législation des ventes en état futur achèvement (±5%). Les retombées, les sorties et les canalisations ne sont pas figurées. Des modifications sont susceptibles d'être apportées en fonction des nécessités techniques de la réalisation tant en ce qui concerne les dimensions libres que les équipements. Les éviers, meubles sous éviers et mobilier ne sont pas fournis, seuls leurs emplacements sont donnés à titre indicatif.