




APPARTEMENT

D 002

ETAGE REZ duplex TYPE T3

ALBENS - ENTRELACS

FACADE SUD

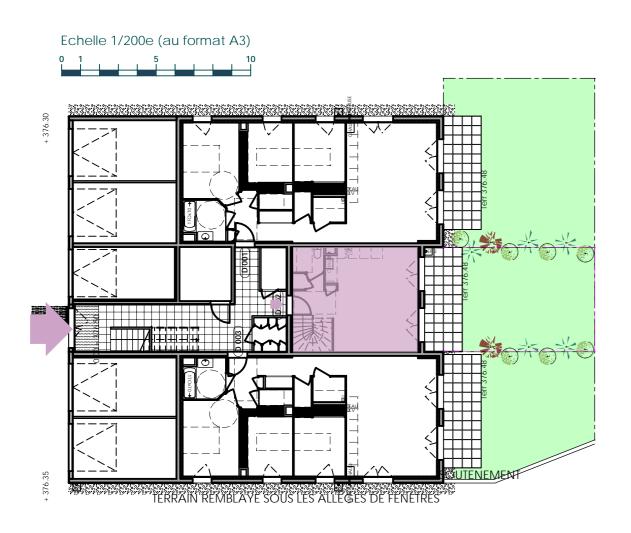



01 \_\_\_\_5 \_\_\_\_10 Echelle 1/500e (au format A3)

FACADE NORD



FAÇADE EST

FACADE OUEST

Plan de commercialisation






APPARTEMENT

D 002

ETAGE REZ duplex TYPE **T3** 

ALBENS - ENTRELACS

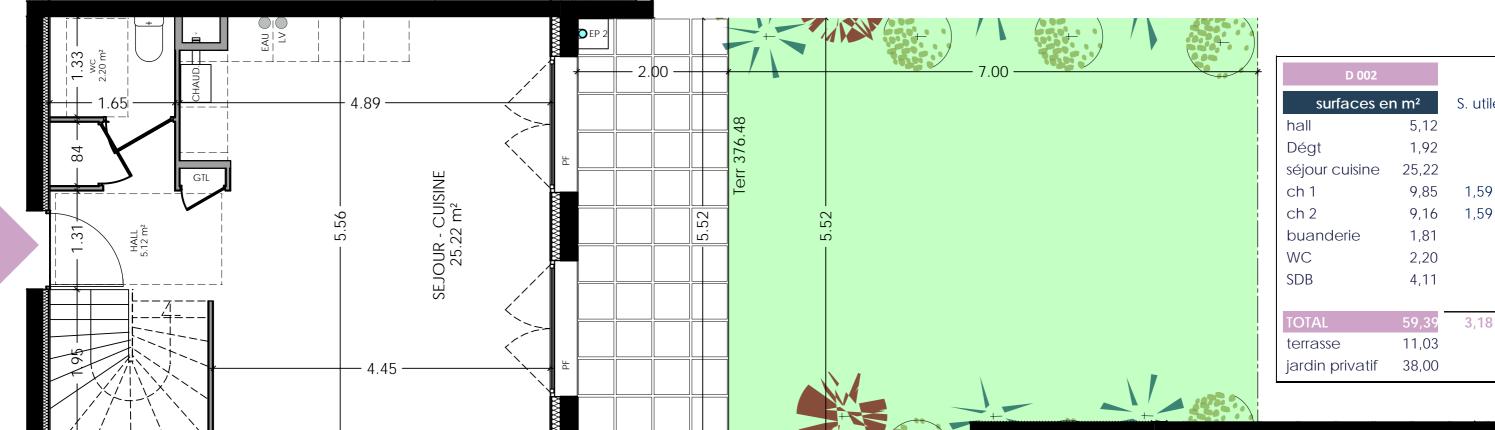

D 002		
surfaces en m²		S. utile
hall	5,12	
Dégt	1,92	
séjour cuisine	25,22	
ch 1	9,85	1,59
ch 2	9,16	1,59
buanderie	1,81	
WC	2,20	
SDB	4,11	
TOTAL	59,39	3,18
terrasse	11,03	
jardin privatif	38,00	


REZ 📤

Plan de commercialisation MAJ 23 Mai 2022

ETAGE

FAUX PLAFOND Hauteur minimale 2.10 m Echelle 1/50e (au format A3)



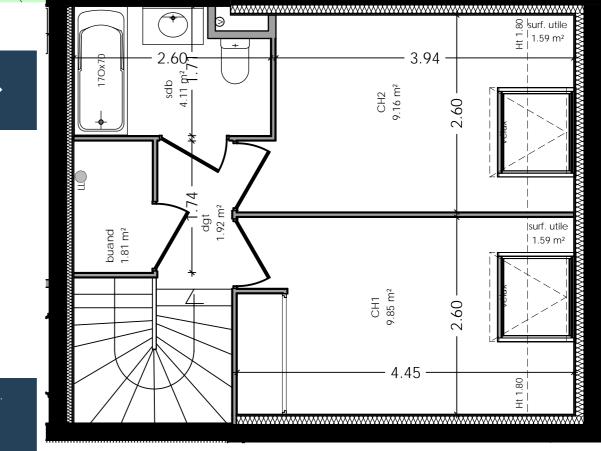

Nota: Les surfaces indiquées sont approximatives et peuvent varier dans le cadre de la législation des ventes en l'état futur d'achèvement (+ou-5%). Les retombées, les soffites, les faux-plafonds ainsi que l'emplacement des équipements sanitaires ne sont pas tous figurés ou le sont à titre indicatif. Des modifications sont susceptibles d'être apportées en fonction des nécessités techniques de la réalisation.