

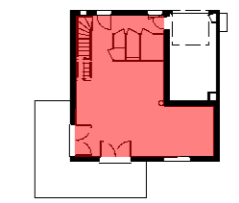
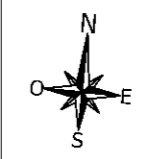


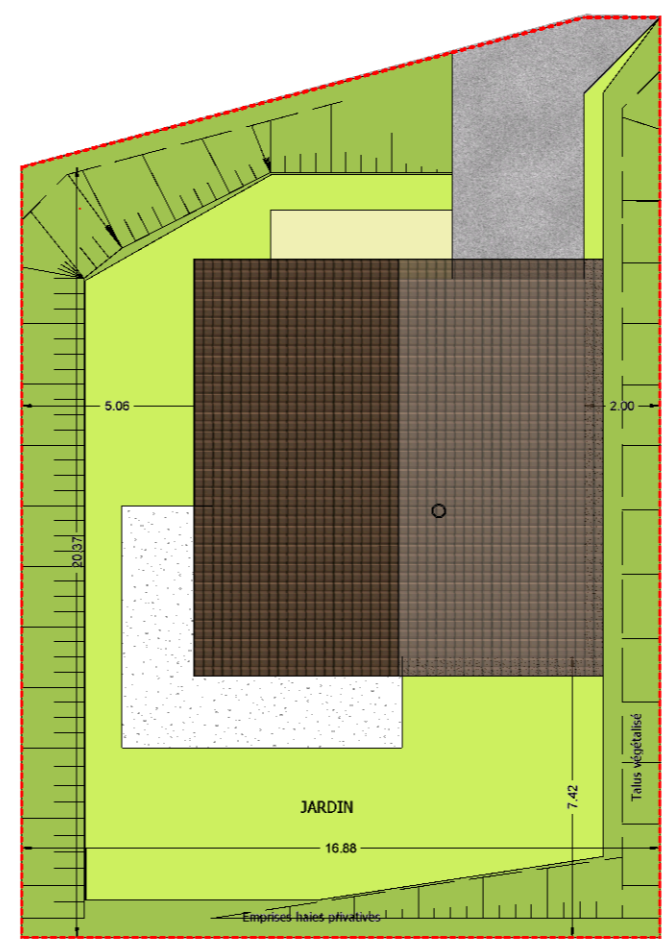


"LA COMBE" - 74350 VILLY-LE-PELLOUX

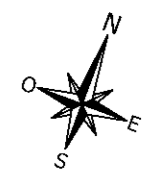

PLAN MASSE

Villa n°	V09
Type	T6
Surface terrain	381.19 m ²
Surface jardin privé (environ)	96.62 m ²
Surface Talus végétalisé + haies privées (environ)	113.52 m ²

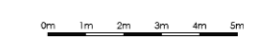

ECHELLE 1/750

Nota : des modifications sont susceptibles d'être apportées à ce plan en fonction de nécessités techniques de la réalisation, tant en ce qui concerne les dimensions libres que l'équipement. Les canalisations, barbacanes, descentes EP, les retombées, faux-plafonds, trappes de visite sur les gaines techniques, radiateurs ne sont pas figurés sur les plans. Les soffites ou caissons techniques ne sont pas tous représentés. Les surfaces indiquées sont approximatives. Les surfaces des jardins ne sont données qu'à titre indicatif. Les pentes ne sont pas représentées et seront adaptées en fonction du terrain naturel.

"Plan non contractuel, susceptible de modifications ou d'adaptations suivant impératifs techniques."





33 ter, avenue de France - 74000 ANNECY
Tél. : 04 50 57 76 85 - www.sogimm.com

Arch²O architectes 20bis, Rue du Square CRAN-GEVRIER 74960 ANNECY



PLAN DE PRE-COMMERCIALISATION - Avril 2026




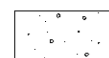


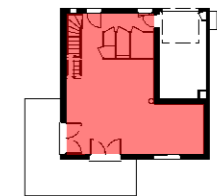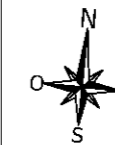
"LA COMBE" - 74350 VILLY-LE-PELLOUX

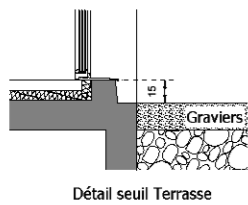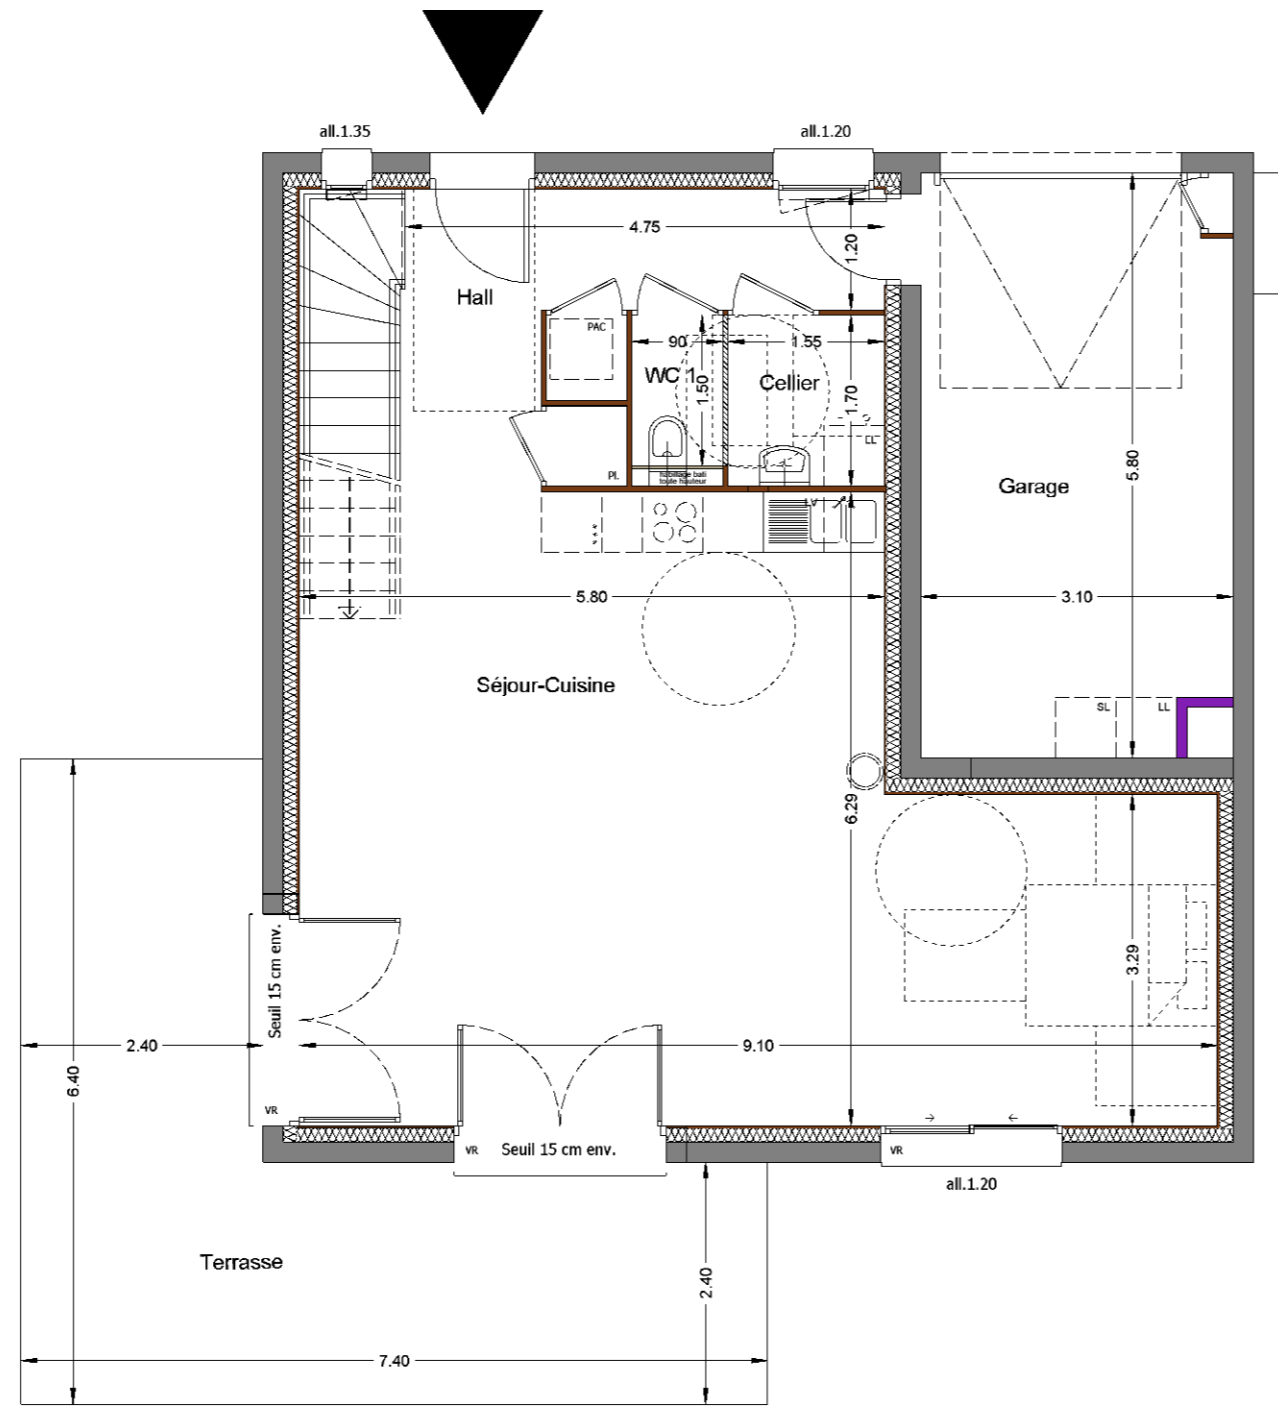

Villa n°	V09
Type	T6
Étage	RDC
Séjour-Cuisine	47.30 m ²
Hall	8.87 m ²
Cellier	3.32 m ²
WC 1	1.35 m ²
TOTAL m² RDC	60.84 m²
Étage	R+1
Dégt	8.51 m ²
Chambre 1	11.17 m ²
Chambre 2	10.74 m ²
Chambre 3	11.97 m ²
Chambre 4	13.00 m ²
dressing	3.40 m ²
Sdb	6.28 m ²
Wc	1.34 m ²
TOTAL m² R+1	76.62 m²
TOTAL m² habitables	137.46 m²
Terrasse	27.36 m ²
Garage	17.44 m ²



- LEGENDE**
-  Cloison fusible
 -  Conduit de cheminée
 -  Faux-plafond ou soffite
 -  gravier



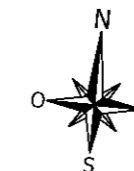


Nota : des modifications sont susceptibles d'être apportées à ce plan en fonction de nécessités techniques de la réalisation, tant en ce qui concerne les dimensions libres que l'équipement. Les canalisations, barbacanes, descentes EP, les retombées, faux-plafonds, trappes de visite sur les gaines techniques, radiateurs ne sont pas figurés sur les plans. Les soffites ou caissons techniques ne sont pas tous représentés. Les surfaces indiquées sont approximatives. Les surfaces des jardins ne sont données qu'à titre indicatif. Les pentes ne sont pas représentées et seront adaptées en fonction du terrain naturel.




"Plan non contractuel, susceptible de modifications ou d'adaptations suivant impératifs techniques."

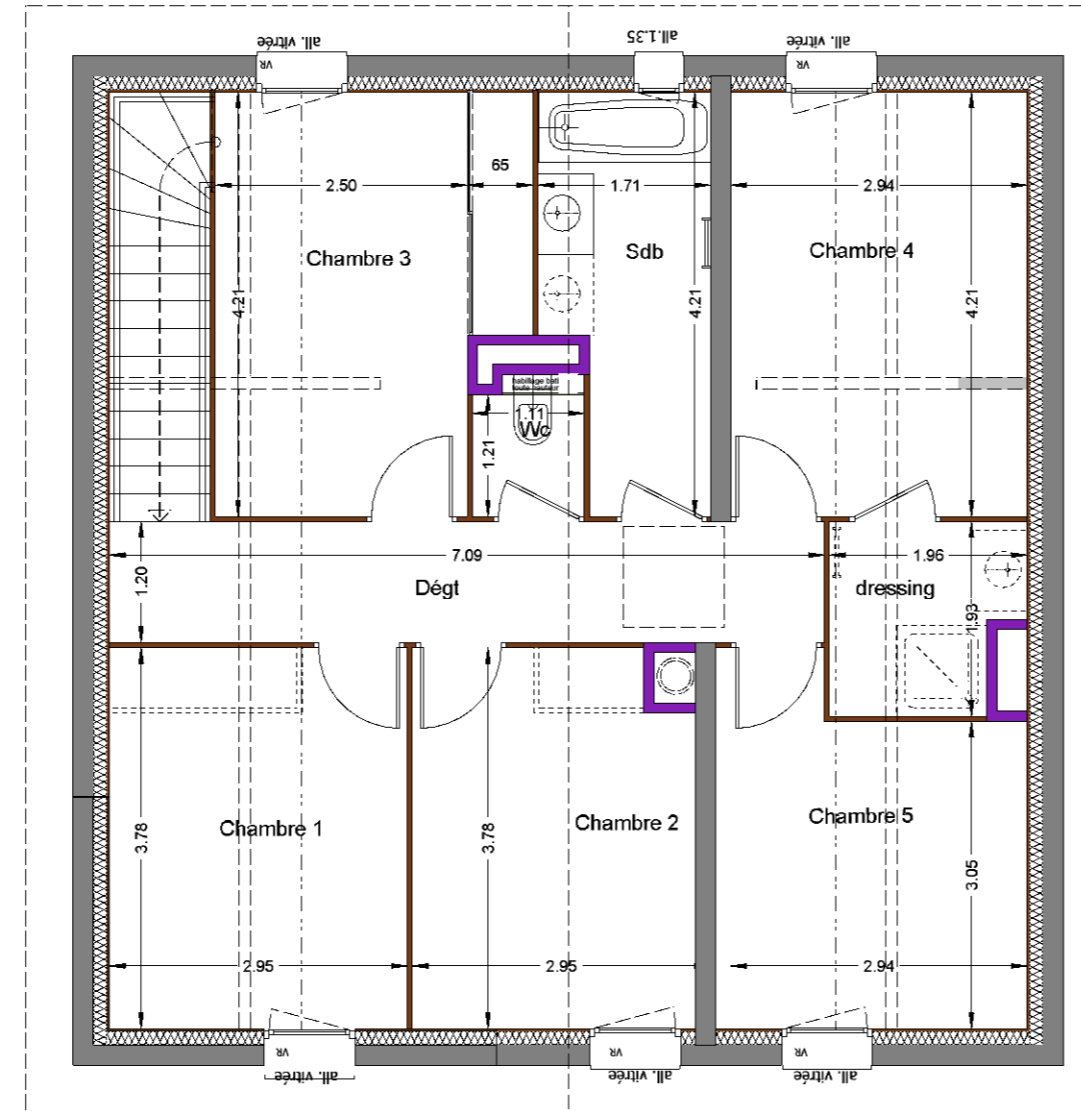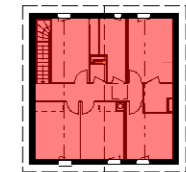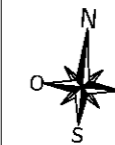


"LA COMBE" - 74350 VILLY-LE-PELLOUX



LEGENDE

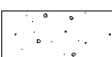-  Conduit de cheminée
-  Faux-plafond ou soffite
-  gravier

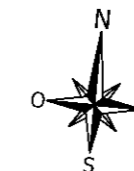

Villa n°	V09
Type	T6
Étage	RDC
Séjour-Cuisine	47.30 m ²
Hall	8.87 m ²
Cellier	3.32 m ²
WC 1	1.35 m ²
TOTAL m² RDC	60.84 m²
Étage	R+1
Dégt	8.51 m ²
Chambre 1	11.17 m ²
Chambre 2	10.74 m ²
Chambre 3	11.97 m ²
Chambre 4	13.00 m ²
dressing	3.40 m ²
Chambre 5	10.21 m ²
Sdb	6.28 m ²
Wc	1.34 m ²
TOTAL m² R+1	76.62 m²
TOTAL m² habitables	137.46 m²
Terrasse	27.36 m ²
Garage	17.44 m ²


Nota : des modifications sont susceptibles d'être apportées à ce plan en fonction de nécessités techniques de la réalisation, tant en ce qui concerne les dimensions libres que l'équipement. Les canalisations, barbacanes, descentes EP, les retombées, faux-plafonds, trappes de visite sur les gaines techniques, radiateurs ne sont pas figurés sur les plans. Les soffites ou caissons techniques ne sont pas tous représentés. Les surfaces indiquées sont approximatives. Les surfaces des jardins ne sont données qu'à titre indicatif. Les pentes ne sont pas représentées et seront adaptées en fonction du terrain naturel.

"Plan non contractuel, susceptible de modifications ou d'adaptations suivant impératifs techniques."





"LA COMBE" - 74350 VILLY-LE-PELLOUX


VILLA 09

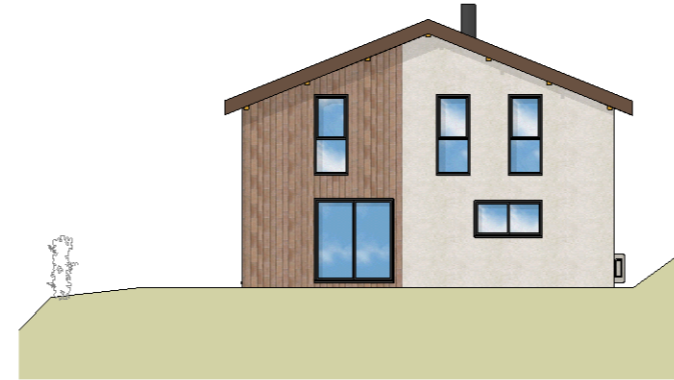


VILLA 09

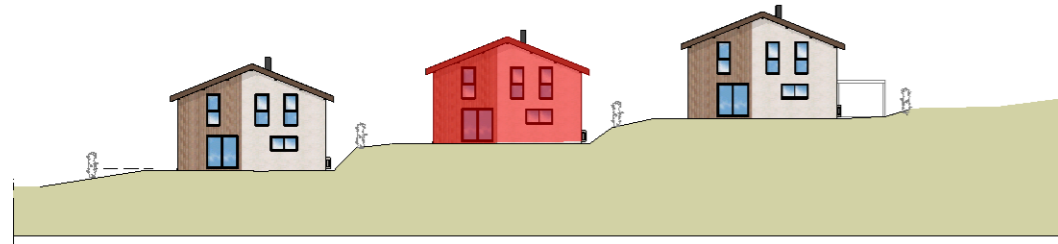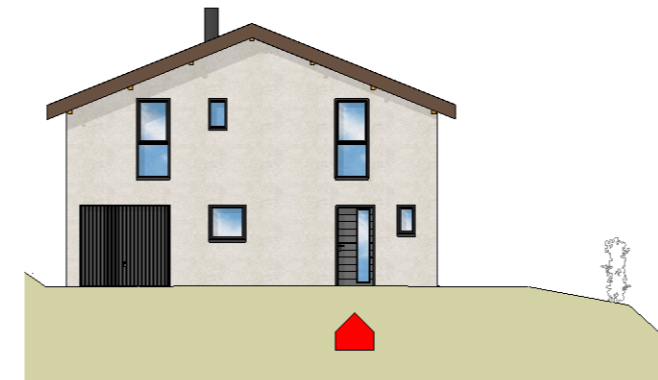


ELEVATIONS SUD

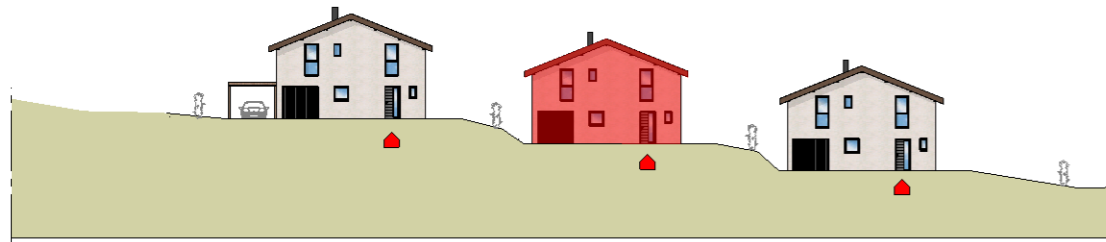

ELEVATIONS NORD

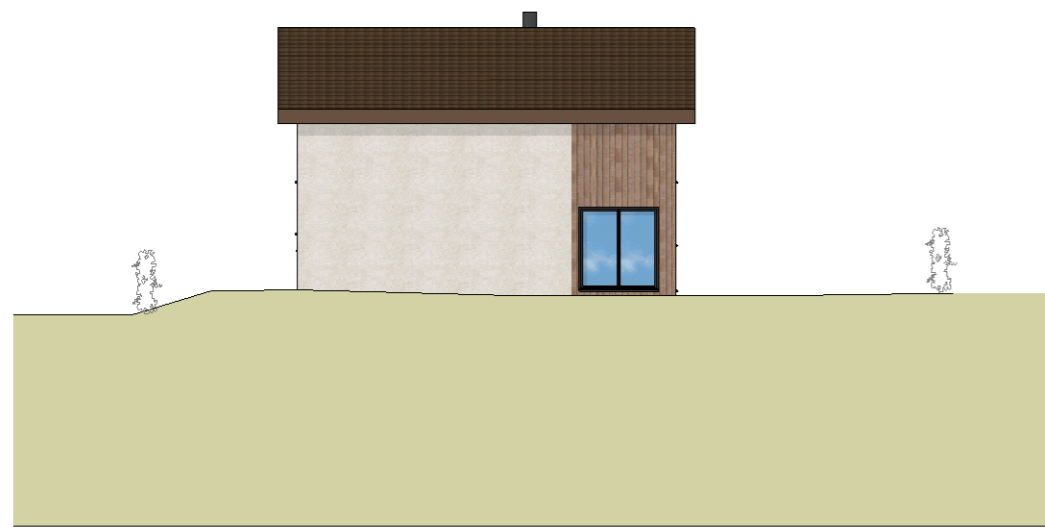

ELEVATION EST

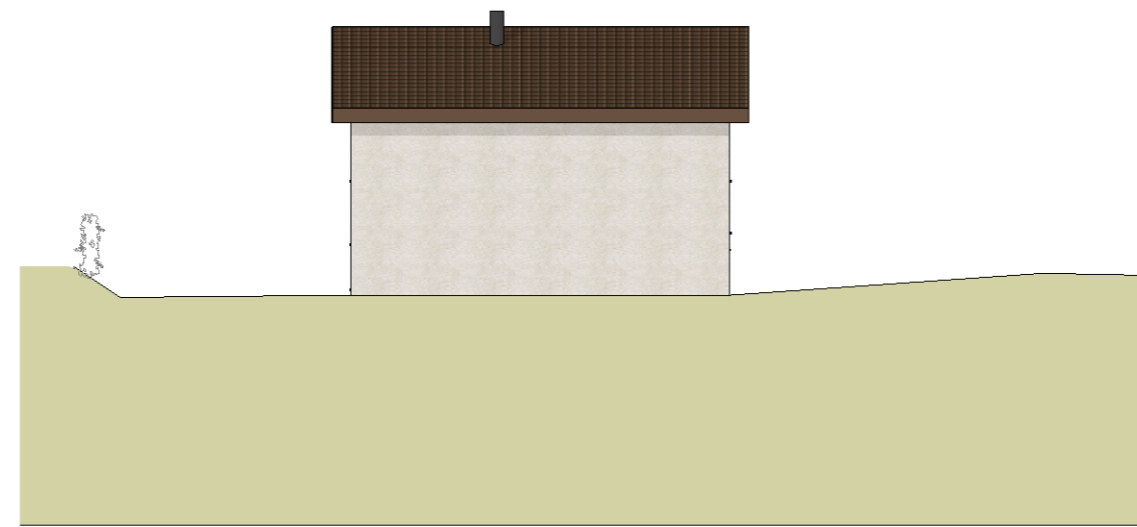

ELEVATION OUEST

PLANS DE FACADES

0m 1m 2m 3m 4m 5m

Villa n°	V09
Type	T6
Surface terrain	381.19 m ²

Nota : des modifications sont susceptibles d'être apportées à ce plan en fonction de nécessités techniques de la réalisation, tant en ce qui concerne les dimensions libres que l'équipement.
Les canalisations, barbacanes, descentes EP, les retombées, faux-plafonds, trappes de visite sur les gaines techniques, radiateurs ne sont pas figurés sur les plans.
Les soffites ou caissons techniques ne sont pas tous représentés. Les surfaces indiquées sont approximatives.
Les surfaces des jardins ne sont données qu'à titre indicatif. Les pentes ne sont pas représentées et seront adaptées en fonction du terrain naturel.

"Plan non contractuel, susceptible de modifications ou d'adaptations suivant impératifs techniques."