

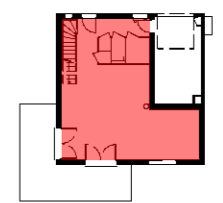
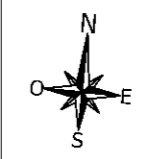


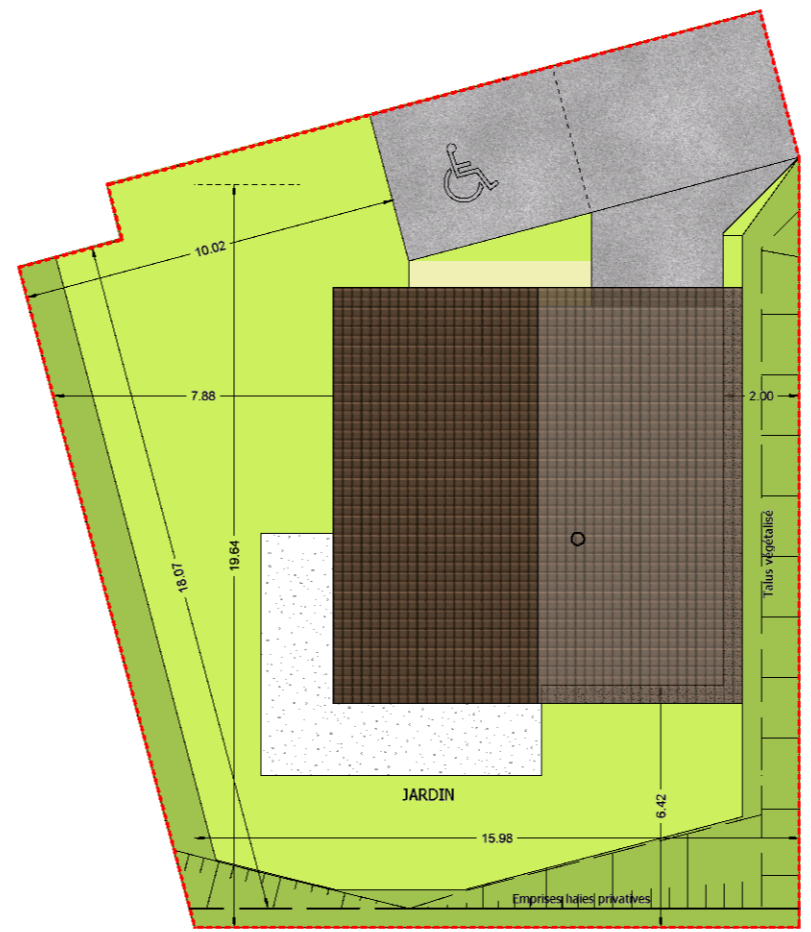


"LA COMBE" - 74350 VILLY-LE-PELLOUX

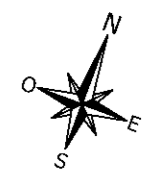

PLAN MASSE

Villa n°	V10
Type	T6
Surface terrain	402.28 m ²
Surface jardin privatif (environ)	143.54 m ²
Surface Talus végétalisé + haies privées (environ)	69.13 m ²

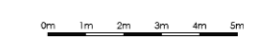



ECHELLE 1/750

Nota : des modifications sont susceptibles d'être apportées à ce plan en fonction de nécessités techniques de la réalisation, tant en ce qui concerne les dimensions libres que l'équipement. Les canalisations, barbacanes, descentes EP, les retombées, faux-plafonds, trappes de visite sur les gaines techniques, radiateurs ne sont pas figurés sur les plans. Les soffites ou caissons techniques ne sont pas tous représentés. Les surfaces indiquées sont approximatives. Les surfaces des jardins ne sont données qu'à titre indicatif. Les pentes ne sont pas représentées et seront adaptées en fonction du terrain naturel.



"Plan non contractuel, susceptible de modifications ou d'adaptations suivant impératifs techniques."



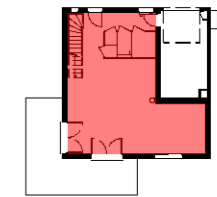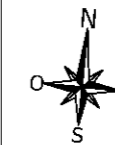


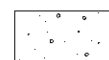
"LA COMBE" - 74350 VILLY-LE-PELLOUX

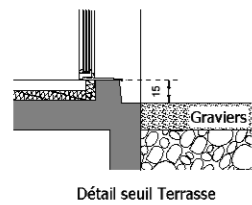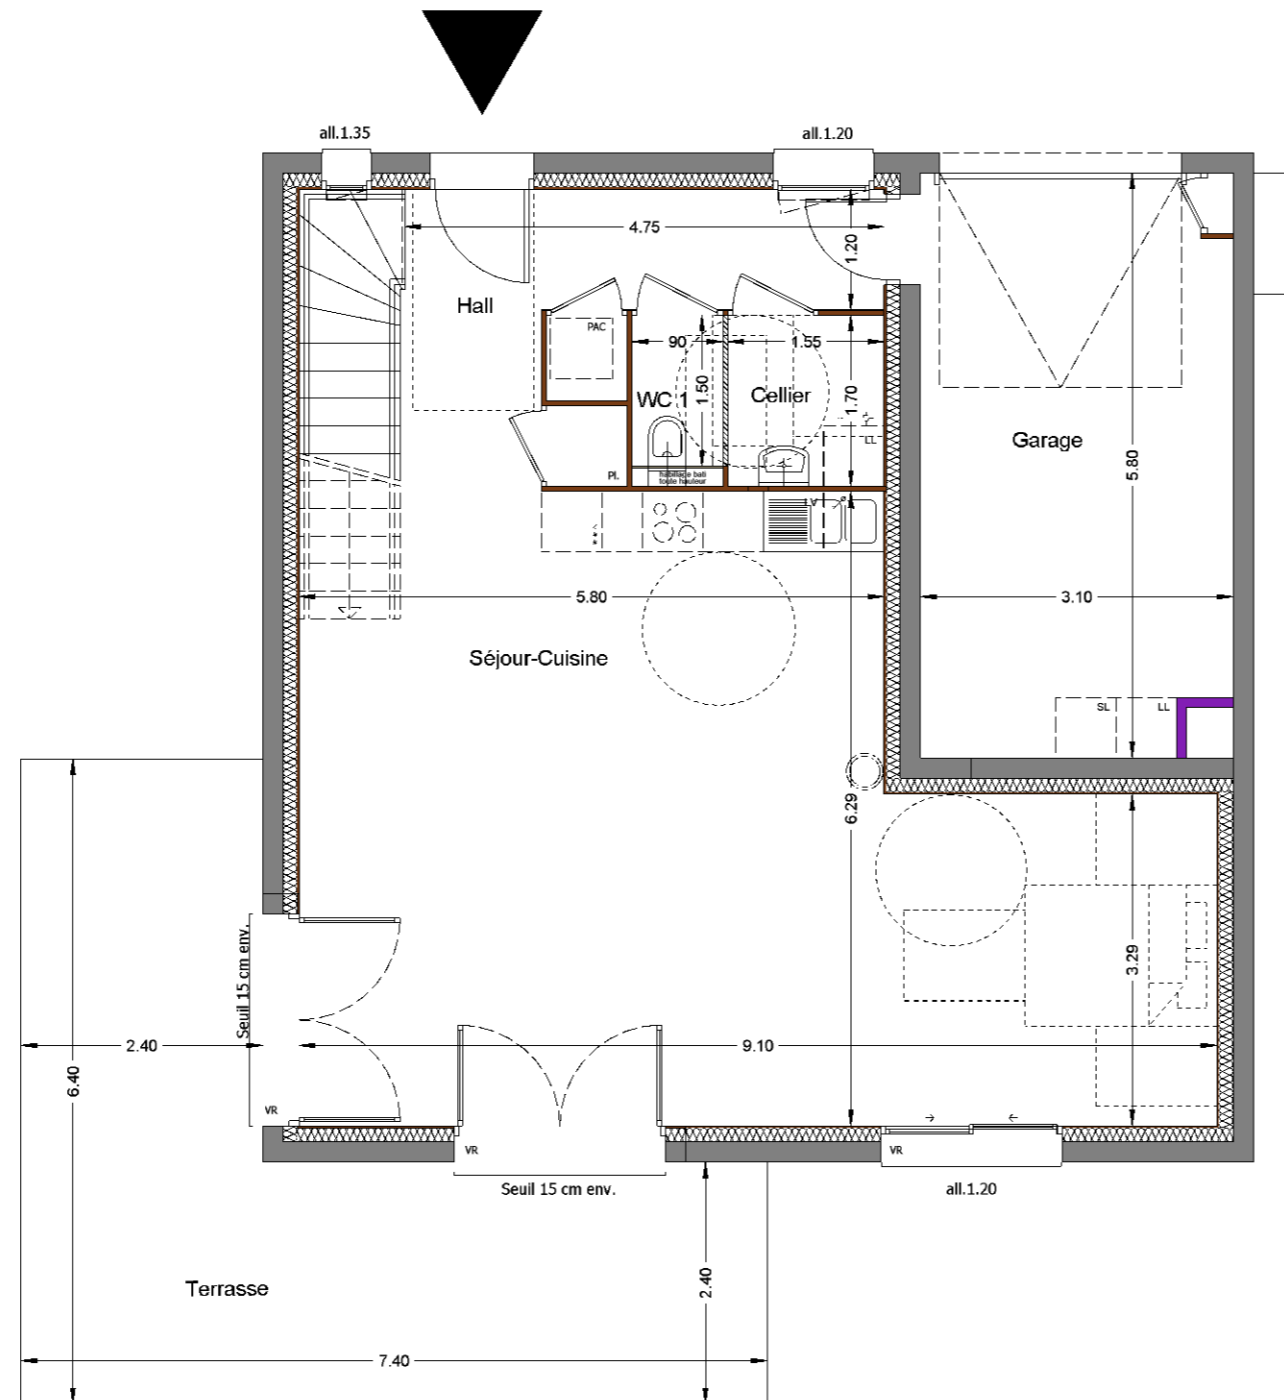


Villa n°	V10
Type	T6
Étage	RDC
Séjour-Cuisine	47.30 m ²
Hall	8.87 m ²
Cellier	3.32 m ²
WC 1	1.35 m ²
TOTAL m² RDC	60.84 m²
Étage	R+1
Dégt	8.51 m ²
Chambre 1	11.17 m ²
Chambre 2	10.74 m ²
Chambre 3	11.97 m ²
Chambre 4	13.00 m ²
dressing	3.40 m ²
Chambre 5	10.21 m ²
Sdb	6.28 m ²
Wc	1.34 m ²
TOTAL m² R+1	76.62 m²
TOTAL m² habitables	137.46 m²
Terrasse	27.36 m ²
Garage	17.44 m ²



LEGENDE

-  Cloison fusible
-  Conduit de cheminée
-  Faux-plafond ou soffite
-  gravier



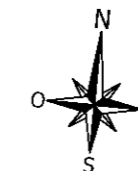


Nota : des modifications sont susceptibles d'être apportées à ce plan en fonction de nécessités techniques de la réalisation, tant en ce qui concerne les dimensions libres que l'équipement. Les canalisations, barbacanes, descentes EP, les retombées, faux-plafonds, trappes de visite sur les gaines techniques, radiateurs ne sont pas figurés sur les plans. Les soffites ou caissons techniques ne sont pas tous représentés. Les surfaces indiquées sont approximatives. Les surfaces des jardins ne sont données qu'à titre indicatif. Les pentes ne sont pas représentées et seront adaptées en fonction du terrain naturel.




"Plan non contractuel, susceptible de modifications ou d'adaptations suivant impératifs techniques."

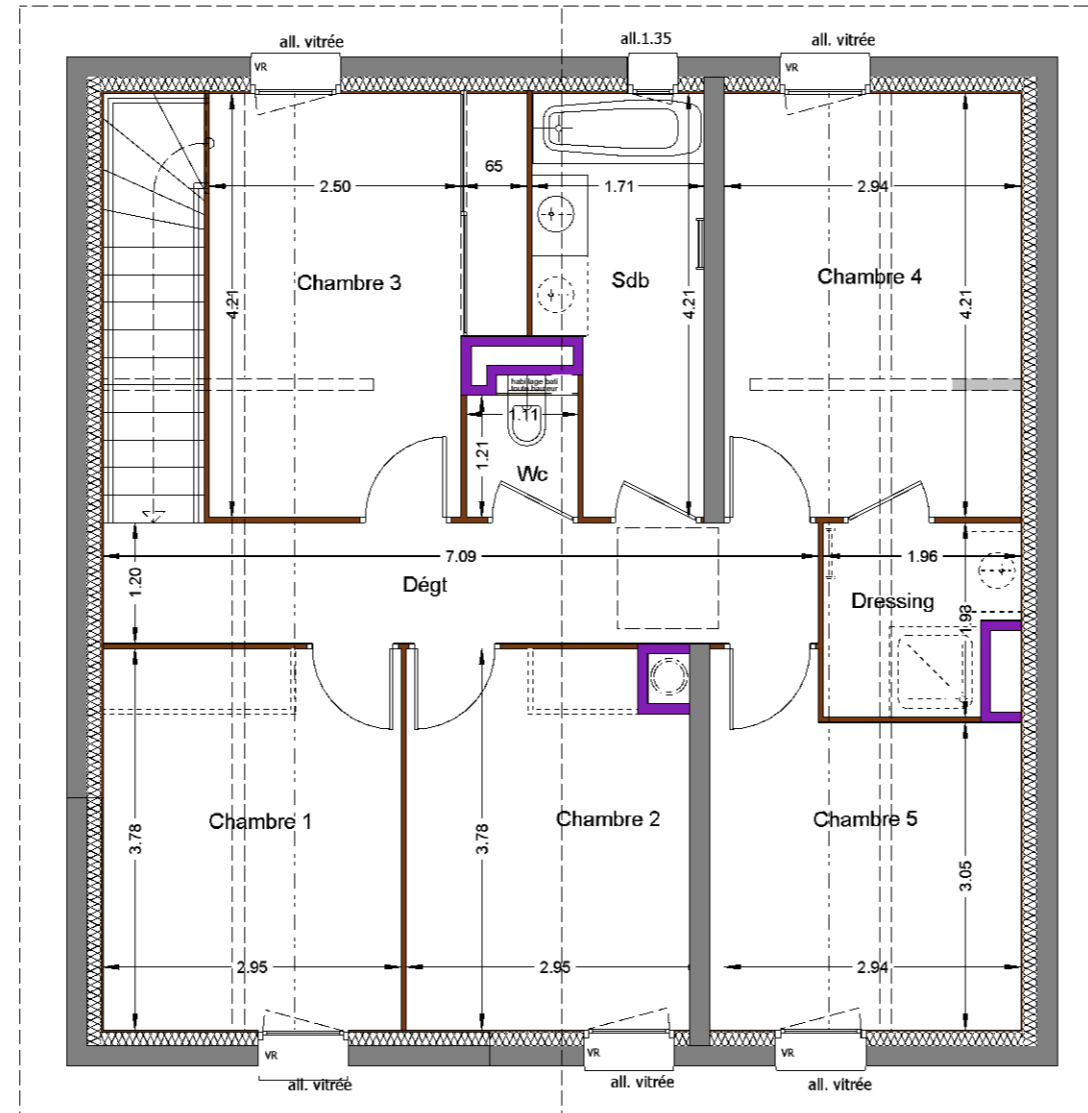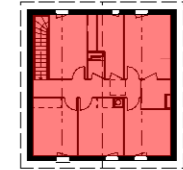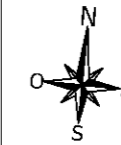


"LA COMBE" - 74350 VILLY-LE-PELLOUX



LEGENDE

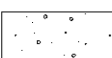-  Conduit de cheminée
-  Faux-plafond ou soffite
-  gravier

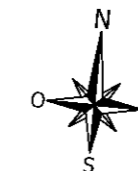


Villa n°	V10
Type	T6
Étage	RDC
Séjour-Cuisine	47.30 m ²
Hall	8.87 m ²
Cellier	3.32 m ²
WC 1	1.35 m ²
TOTAL m² RDC	60.84 m²
Étage	R+1
Dégt	8.51 m ²
Chambre 1	11.17 m ²
Chambre 2	10.74 m ²
Chambre 3	11.97 m ²
Chambre 4	13.00 m ²
dressing	3.40 m ²
Chambre 5	10.21 m ²
Sdb	6.28 m ²
Wc	1.34 m ²
TOTAL m² R+1	76.62 m²
TOTAL m² habitables	137.46 m²
Terrasse	27.36 m ²
Garage	17.44 m ²

Nota : des modifications sont susceptibles d'être apportées à ce plan en fonction de nécessités techniques de la réalisation, tant en ce qui concerne les dimensions libres que l'équipement. Les canalisations, barbacanes, descentes EP, les retombées, faux-plafonds, trappes de visite sur les gaines techniques, radiateurs ne sont pas figurés sur les plans. Les soffites ou caissons techniques ne sont pas tous représentés. Les surfaces indiquées sont approximatives. Les surfaces des jardins ne sont données qu'à titre indicatif. Les pentes ne sont pas représentées et seront adaptées en fonction du terrain naturel.



"Plan non contractuel, susceptible de modifications ou d'adaptations suivant impératifs techniques."





"LA COMBE" - 74350 VILLY-LE-PELLOUX

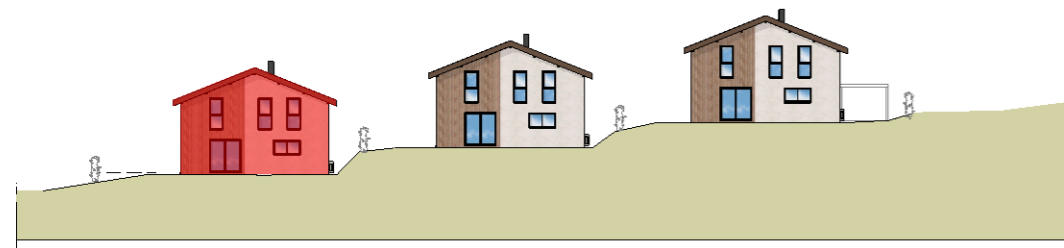


ELEVATIONS SUD

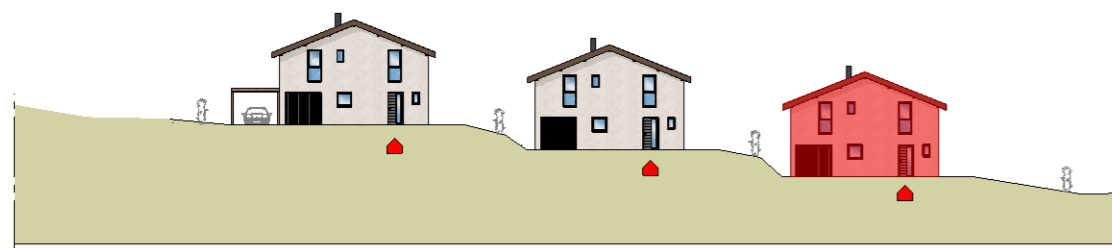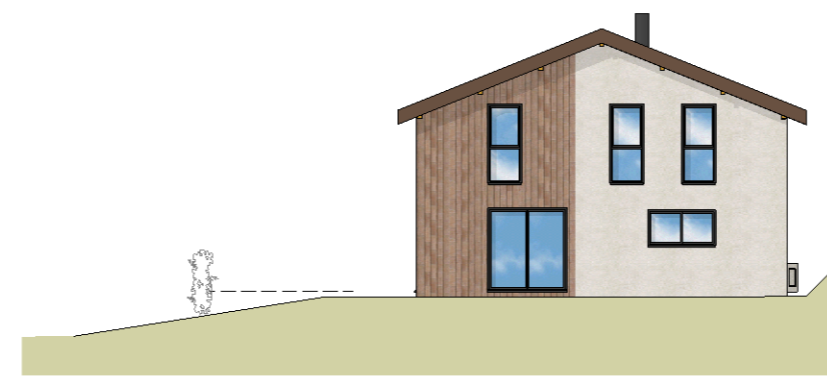

ELEVATIONS NORD

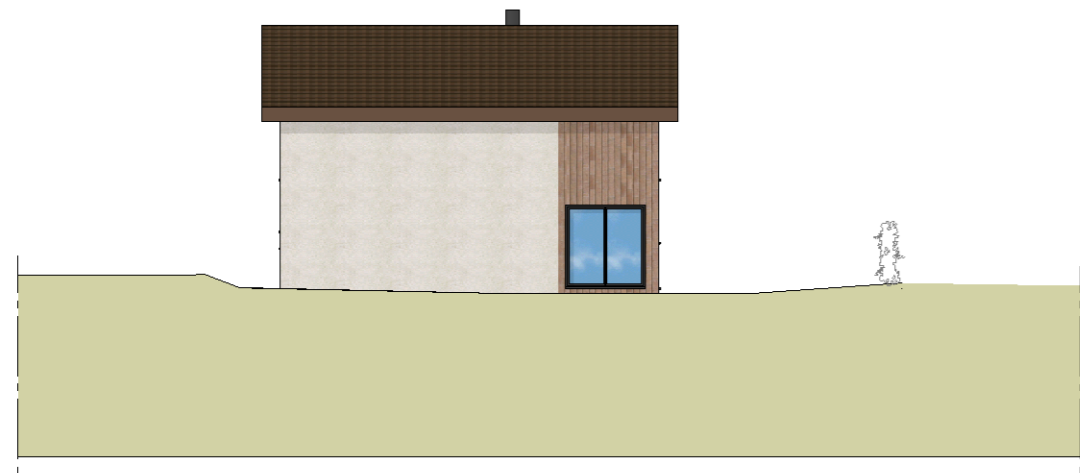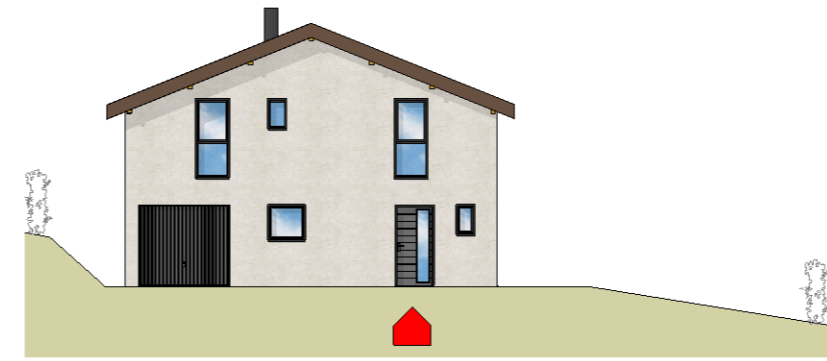


ELEVATION OUEST

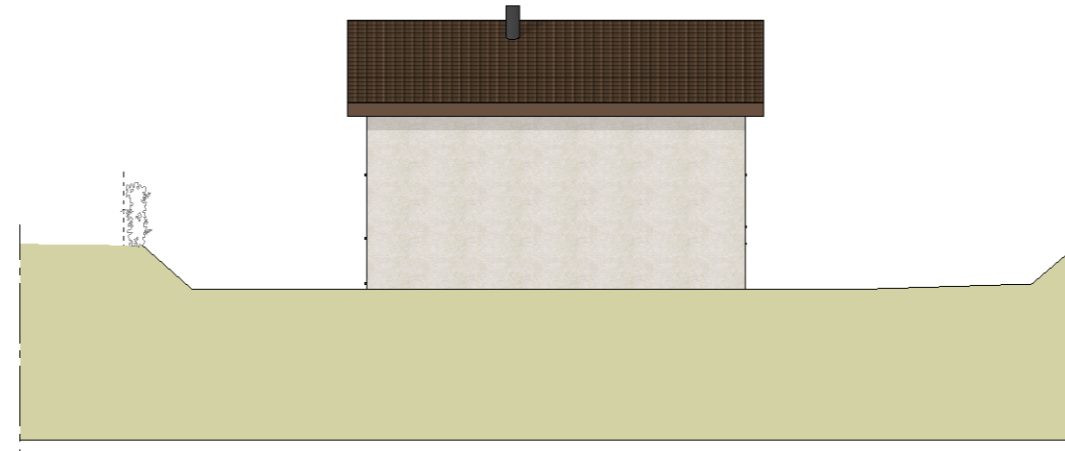

ELEVATION EST

PLANS DE FACADES

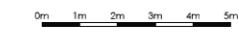

Villa n°	V10
Type	T6
Surface terrain	402.28 m ²

Nota : des modifications sont susceptibles d'être apportées à ce plan en fonction de nécessités techniques de la réalisation, tant en ce qui concerne les dimensions libres que l'équipement. Les canalisations, barbacanes, descentes EP, les retombées, faux-plafonds, trappes de visite sur les gaines techniques, radiateurs ne sont pas figurés sur les plans. Les soffites ou caissons techniques ne sont pas tous représentés. Les surfaces indiquées sont approximatives. Les surfaces des jardins ne sont données qu'à titre indicatif. Les pentes ne sont pas représentées et seront adaptées en fonction du terrain naturel.

"Plan non contractuel, susceptible de modifications ou d'adaptations suivant impératifs techniques."